



# PRADO

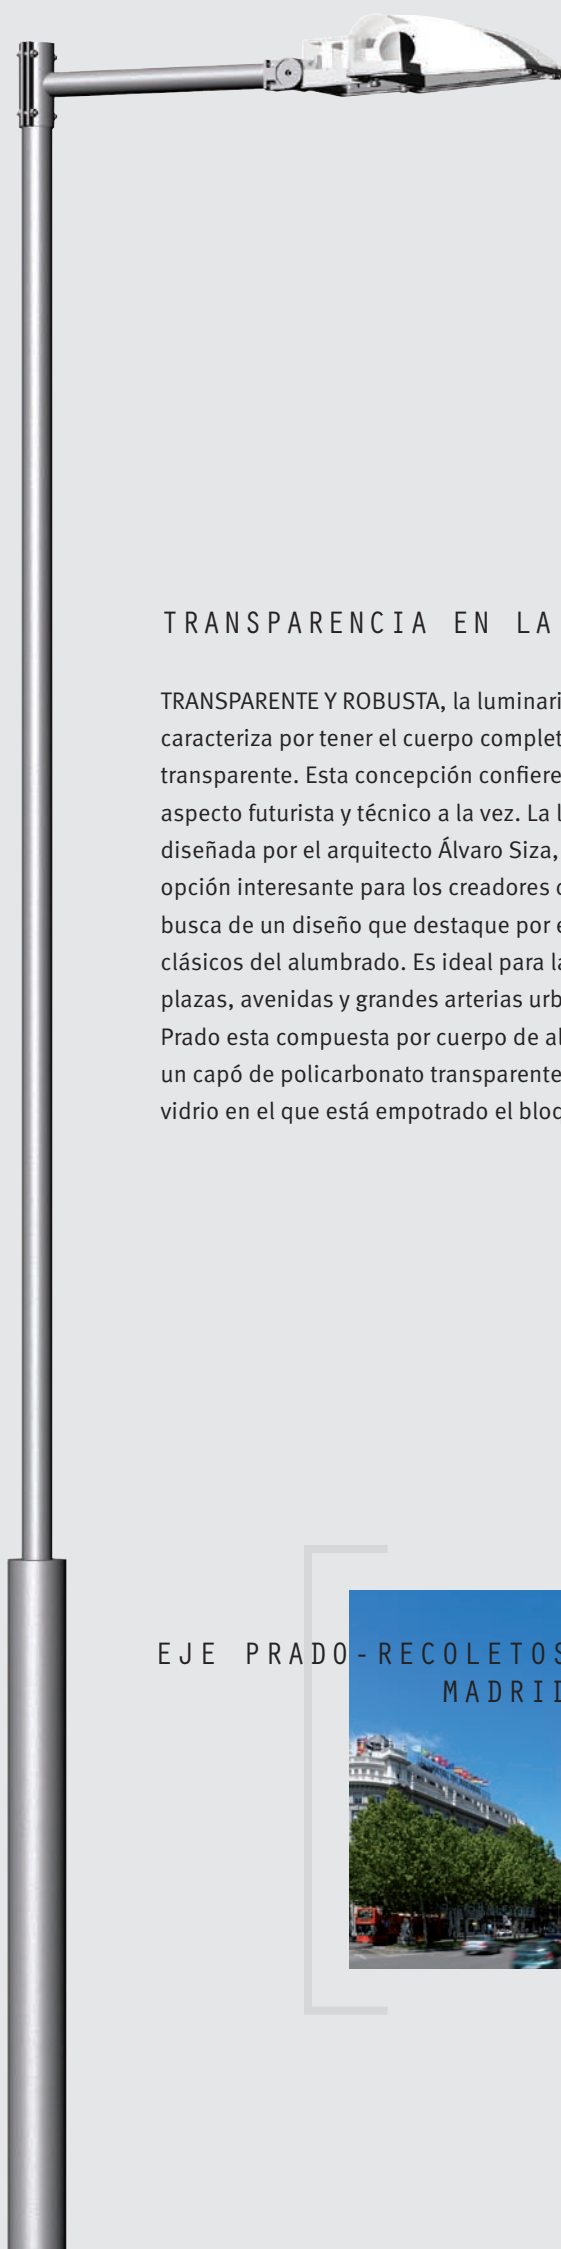

## TRANSPARENCIA EN LA CIUDAD

TRANSPARENTE Y ROBUSTA, la luminaria Prado se caracteriza por tener el cuerpo completamente transparente. Esta concepción confiere a este proyector un aspecto futurista y técnico a la vez. La luminaria Prado, diseñada por el arquitecto Álvaro Siza, representa una opción interesante para los creadores de ambientes en busca de un diseño que destaque por encima de los clásicos del alumbrado. Es ideal para la iluminación de plazas, avenidas y grandes arterias urbanas. La luminaria Prado esta compuesta por cuerpo de aluminio inyectado, un capó de policarbonato transparente y un proyector de vidrio en el que está empotrado el bloque óptico.

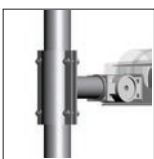

Prado

## LUMINARIA RECOMENDADA

Esta es la luminaria recomendada por Socelec, aunque dispone de la máxima libertad de elección, gracias a nuestro amplio catálogo de productos con las mejores prestaciones fotométricas del mercado.

## EJE PRADO - RECOLETOS MADRID



# 5,3-10,3m

## CARACTERÍSTICAS PRADO

Fuste:	Telescópico sección cilíndrica, acero inoxidable AISI 316L.
Brazo:	Perfiles normalizados ,fijación brida, acero inoxidable AISI 316L.
Placa y pernos de anclaje:	Placa cuadrada con 4 pernos. Los pernos y su tornillería cincados y pasivados.
Tornillería diversa:	Toda la tomillería es de acero inoxidable.
Acabado:	Fustes y brazos pulido mate.
Dimensionamiento:	El dimensionamiento y cálculo estructural se ha realizado según la norma EN-40 y el R.E.B.T.

## FUSTE+BRAZOS

Configuración	Altura	Código	Brazos		Fuste (2/3 tramos)						Fijación por pernos			
			Brazos/Altura	Vuelo/Fijación	Db	L	tp	Db	L	tp	W	BxC	tf	DxJ
			(Nº/mm)	(mm)	(mm)			(kg)			(mm)			
A	5,3	CTLPRA.01_/ESS	1/ 5200	700/ 4 Tal. M8	141	1700	3,4	73	3600	3	45	300 x 215	8	M16 x 500
A		CTLPRA.02_/ESS	1/ 5200	70/ 4 Tal. M8	141	1700	3,4	73	3600	3	45	300 x 215	8	M16 x 500
B		CTLPRA.15_/ESS	2/ 5200	70/ 4 Tal. M8	141	1700	3,4	73	3600	3	45	300 x 215	8	M16 x 500
B		CTLPRA.16_/ESS	2/ 5200	700/ 4 Tal. M8	141	1700	3,4	73	3600	3	45	300 x 215	8	M16 x 500
A	10,3	CTLPRA.03_/ESS	1/ 10200	1300/ 4 Tal. M8	168	3000	3,4	114	7300	3	110	400 x 285	10	M22 x 700
B		CTLPRA.05_/ESS	2/ 10200	1300/ 4 Tal. M8	168	3000	3,4	114	7300	3	110	400 x 285	10	M22 x 700
C		CTLPRA.04_/ESS	2/ 10200/5200	1300/700 4 Tal. M8	168	3000	3,4	114	7300	3	110	400 x 285	10	M22 x 700

