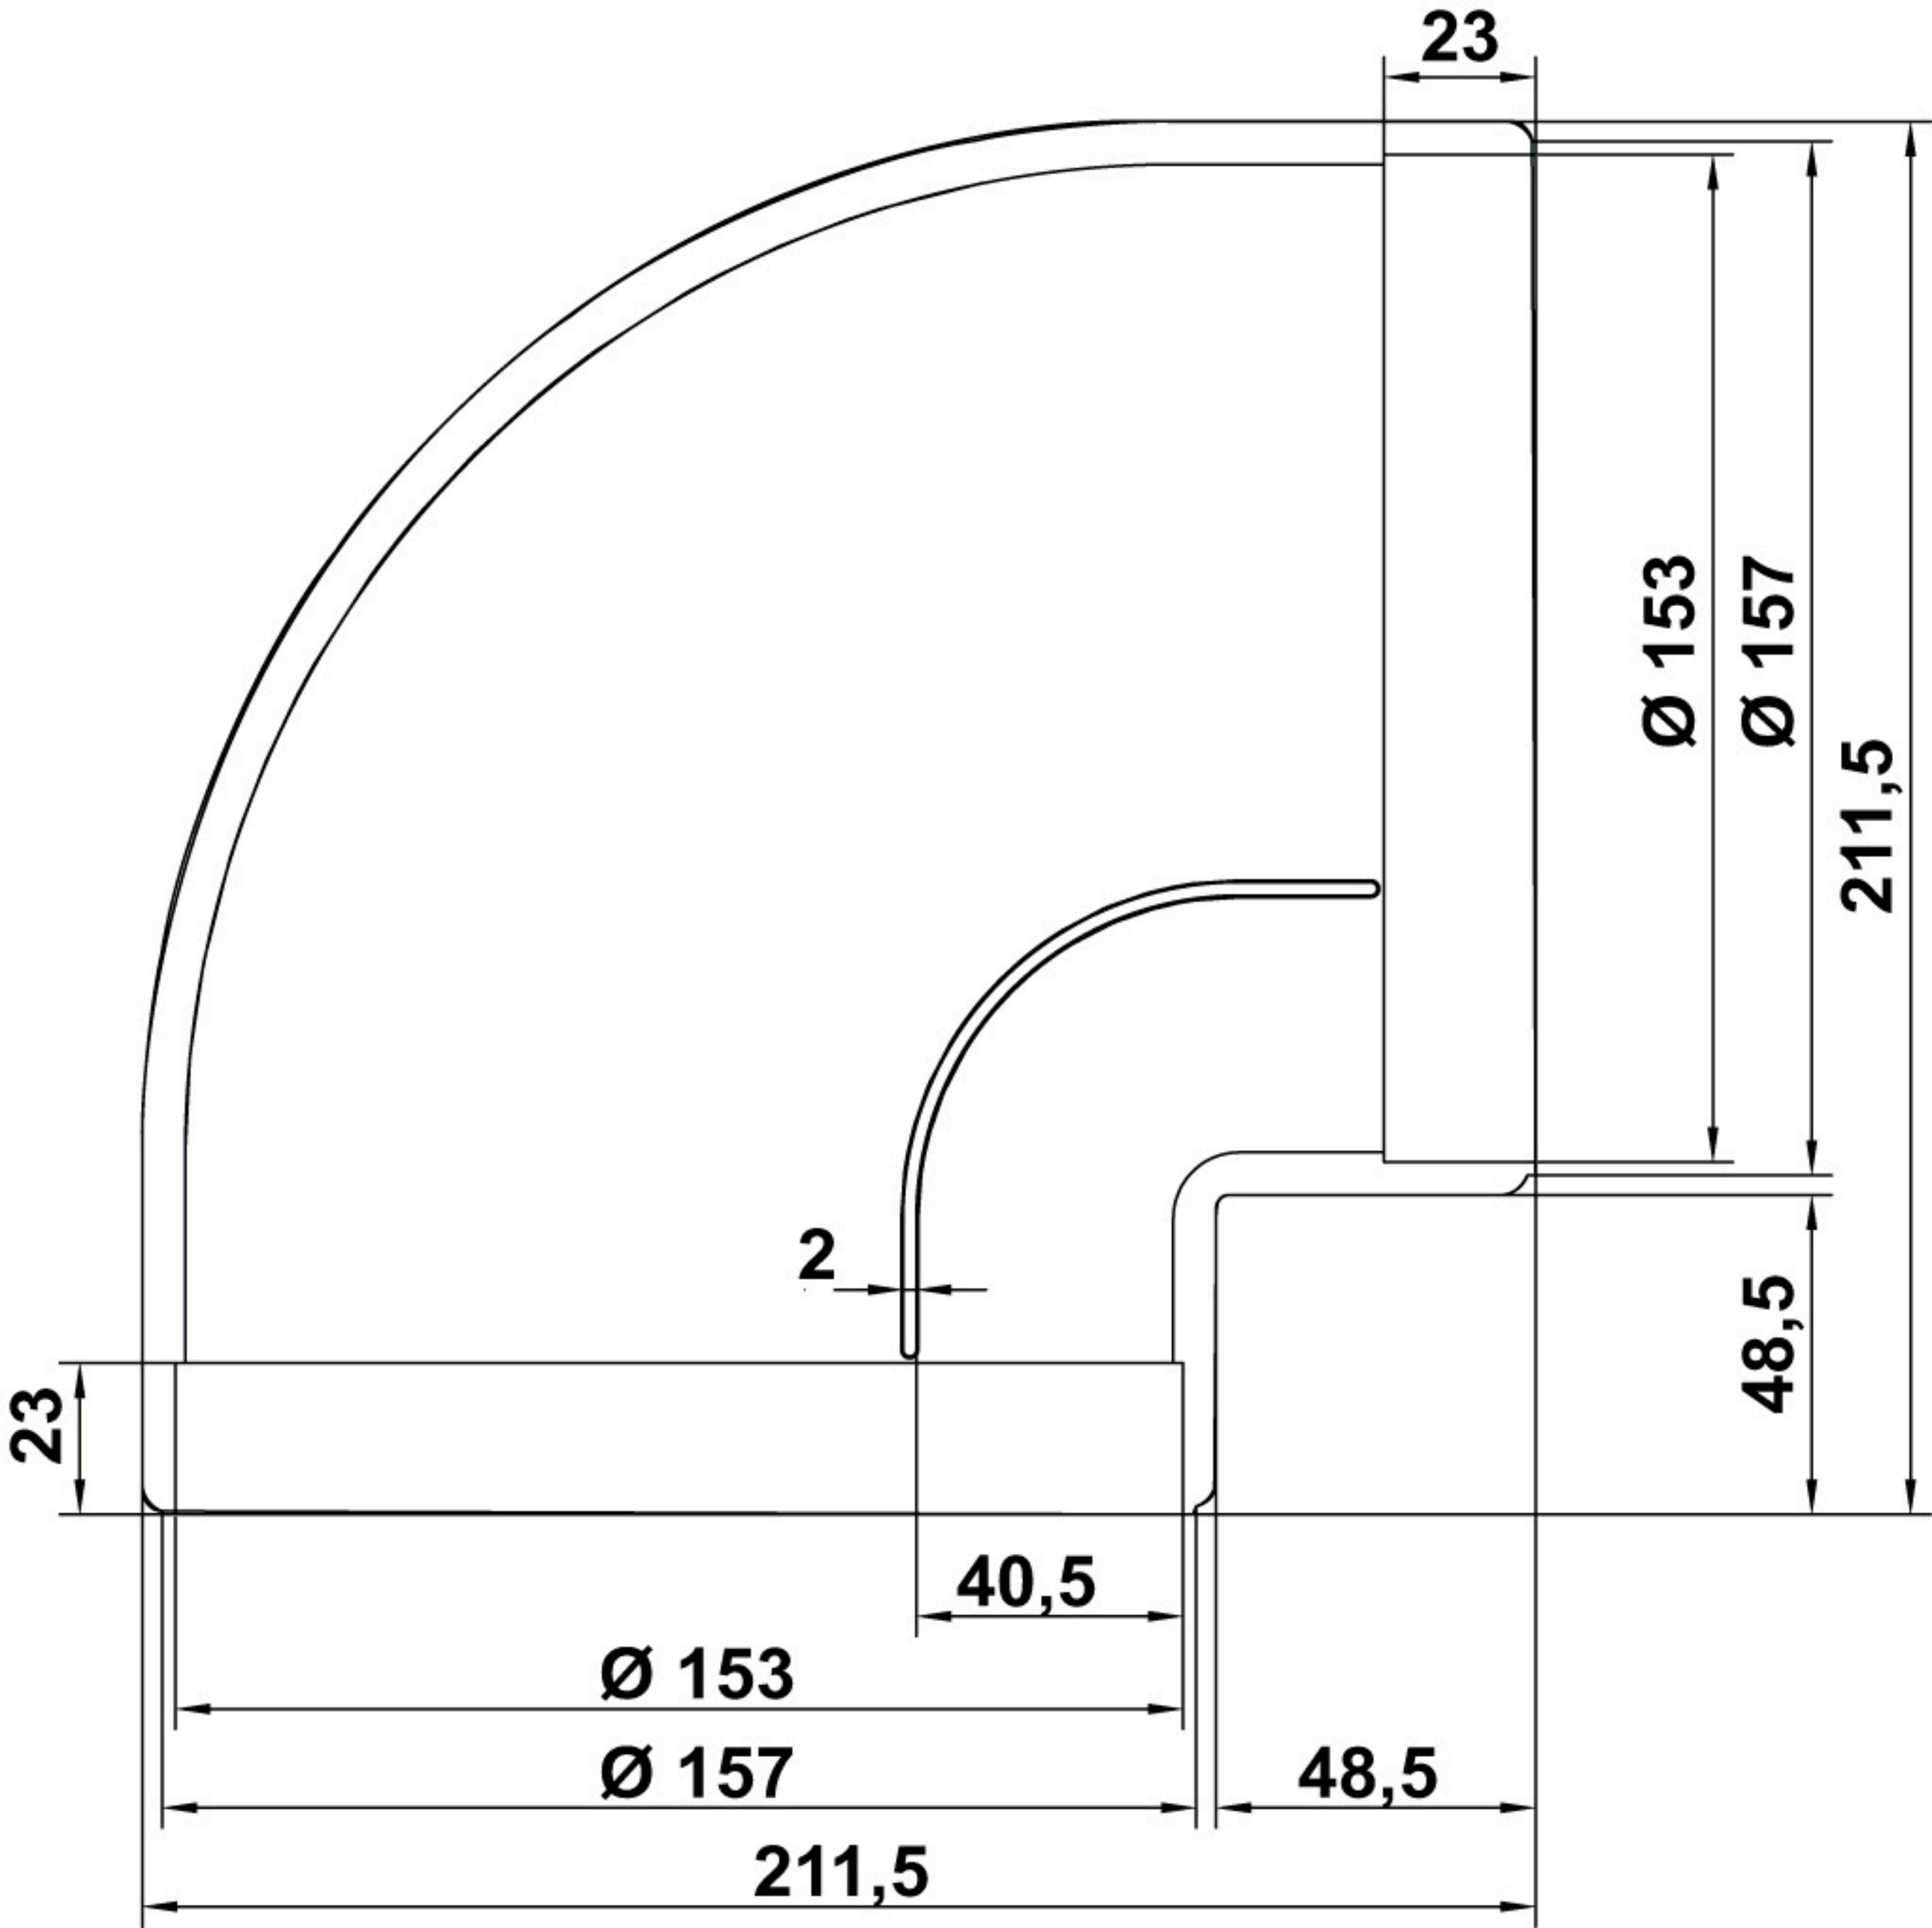

23
Ø 153
Ø 157
211,5
48,5
2
23
40,5
Ø 153
Ø 157
48,5
211,5