

manusa


Puertas automáticas

Planos en formato PDF


Documento propiedad de Manusa-Gest, S.L.
Queda prohibida su reproducción y difusión sin autorización expresa

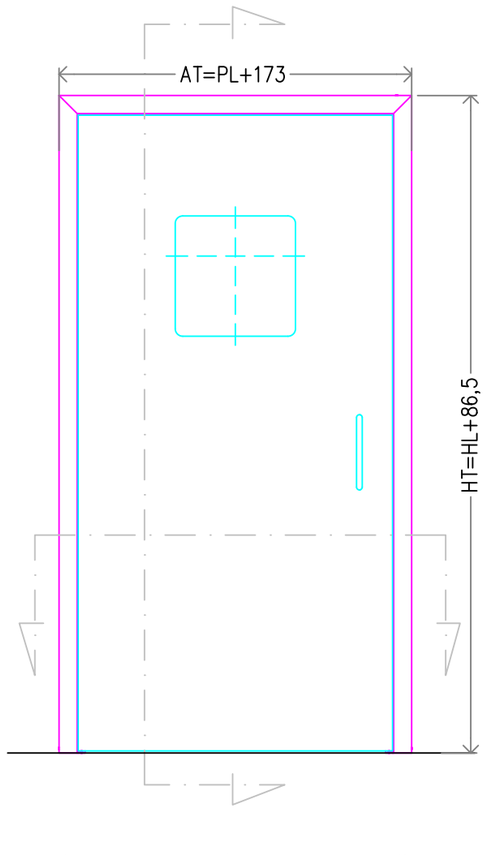


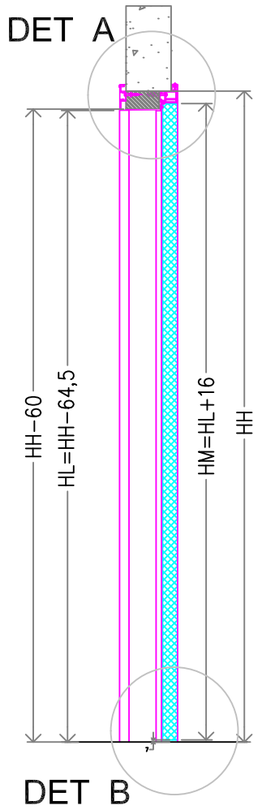


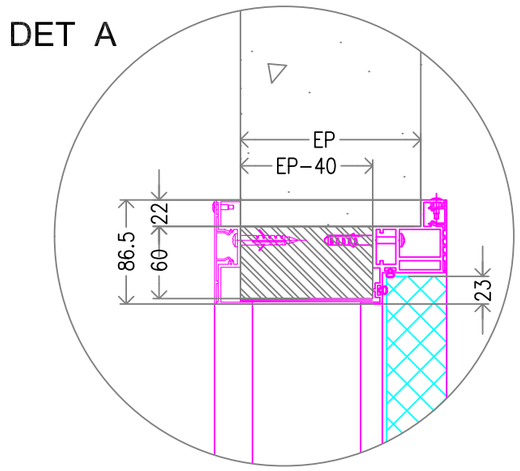


DETALLE B: BATIENTE HERMÉTICA CIERRE ESTANCO A SUELO

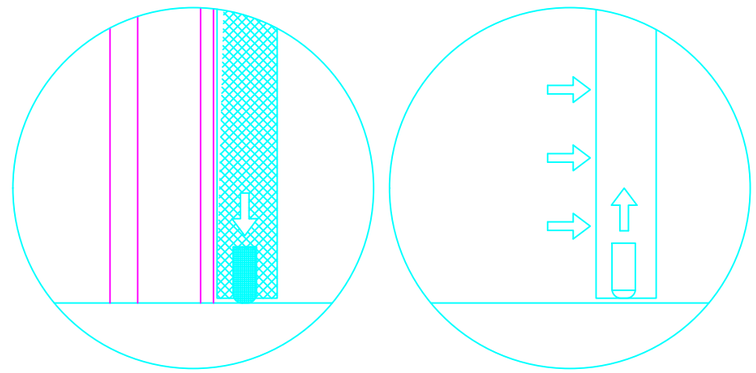

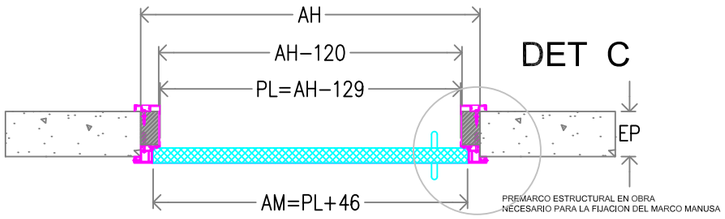

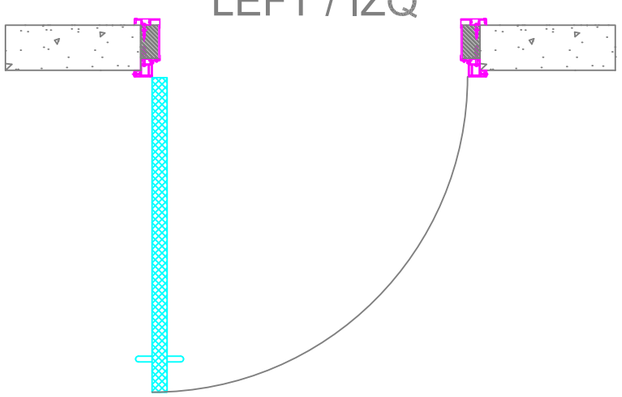

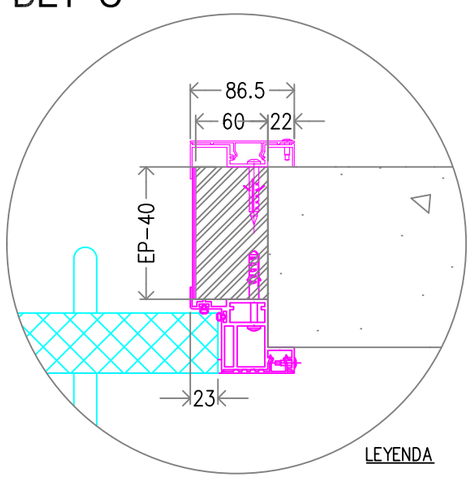

LEYENDA

AH	ANCHO DE HUECO
AM	ANCHO HOJA MÓVIL
AT	ANCHO TOTAL
PL	PASO LIBRE
HH	ALTURA DE HUECO
HL	ALTURA LIBRE
HM	ALTURA HOJA MÓVIL

Rev.	Nota de mod.	Descripción	Fecha aprobado	Fjavier Realizado por	Fjavier Aprobado por

Proyecto: 911

Descripción

BATIENTE LATERAL IZQUIERDA
HOJA P50
HERMÉTICA


manusa


Escala: 1:20 | Nº Hojas: 1/1 | A3


Código: BATH-M-P50-XM | Rev.: 0

Fichero CAD:


Documento propiedad de Manusa-Gest, S.L.
Queda prohibida su reproducción y difusión sin autorización expresa

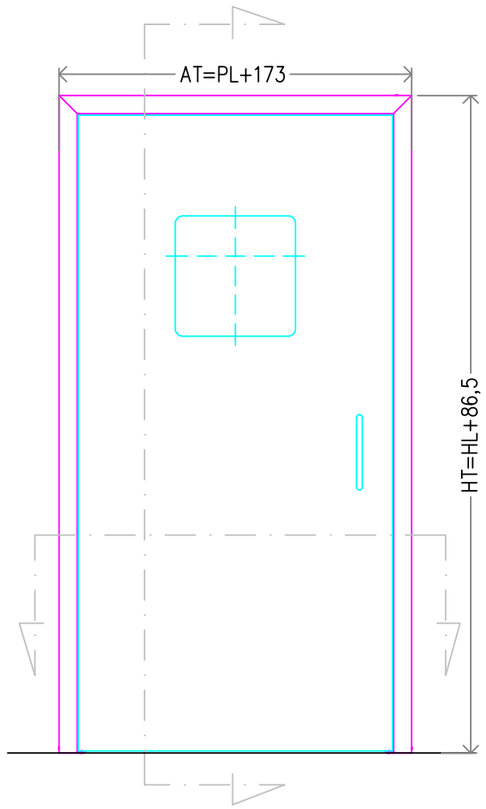


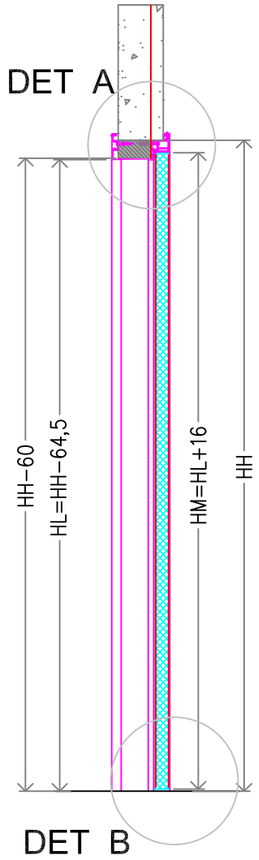


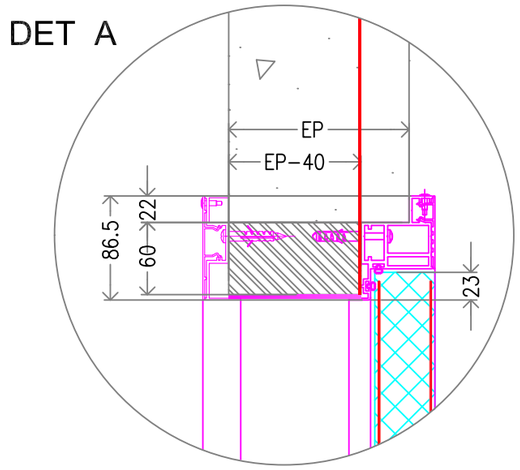


DETALLE B: BATIENTE HERMÉTICA CIERRE ESTANCO A SUELO

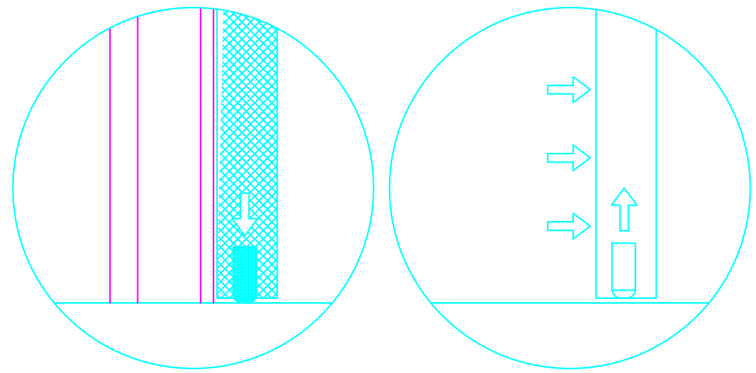

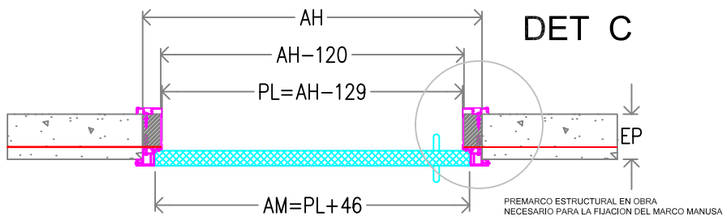

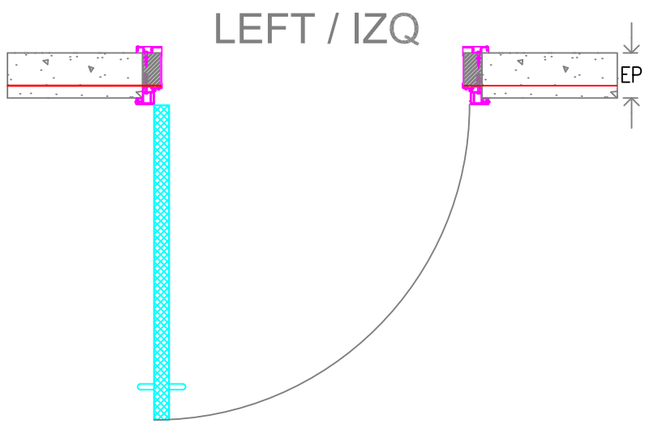

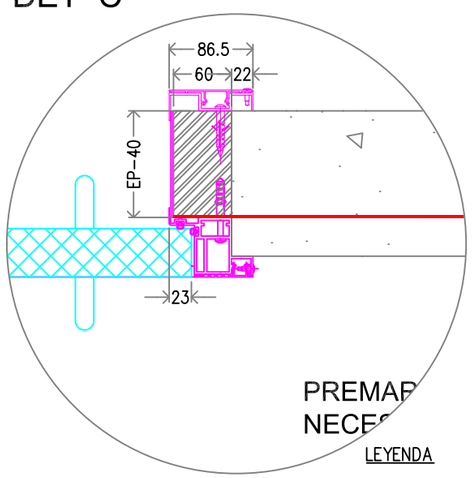

LEYENDA

AH	ANCHO DE HUECO
AM	ANCHO HOJA MÓVIL
AT	ANCHO TOTAL
PL	PASO LIBRE
HH	ALTURA DE HUECO
HL	ALTURA LIBRE
HM	ALTURA HOJA MÓVIL

Rev.	Nota de mod.	Descripción	Fecha aprobado	Fjavier Realizado por	Fjavier Aprobado por

Proyecto: 911

Descripción

BATIENTE LATERAL IZQUIERDA
HOJA P50
HERMÉTICA EMPLOMADA


manusa


Escala: 1:20 | Nº Hojas: 1/1 | A3


Código: BATH-M-P50-PB-XM | Rev.: 0

Fichero CAD:


Documento propiedad de Manusa-Gest, S.L.
Queda prohibida su reproducción y difusión sin autorización expresa

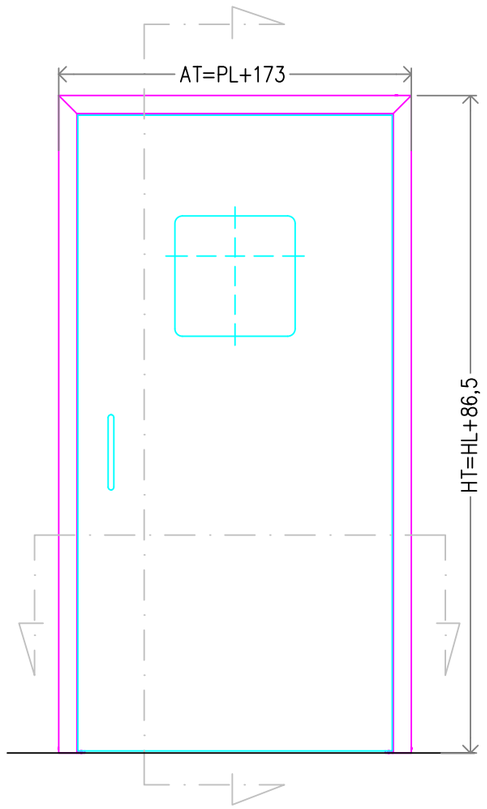


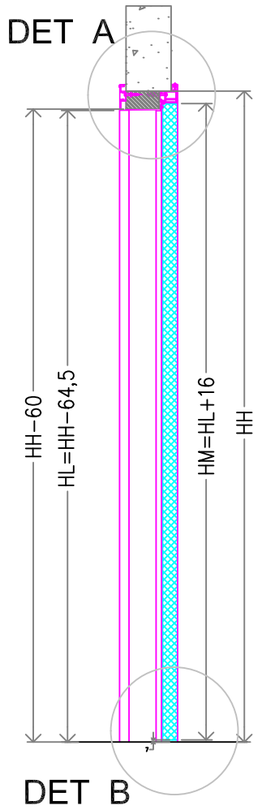


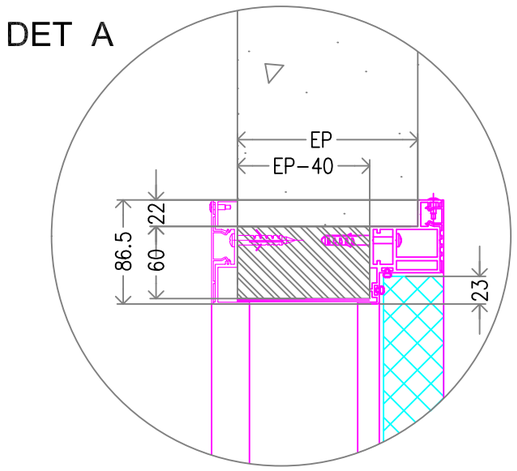

DETALLE B: BATIENTE HERMÉTICA CIERRE ESTANCO A SUELO

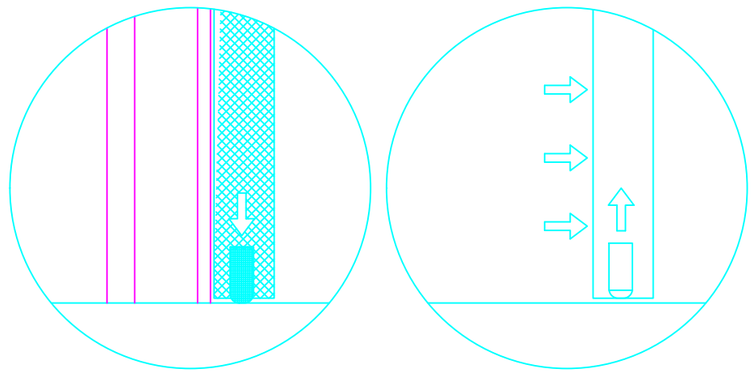

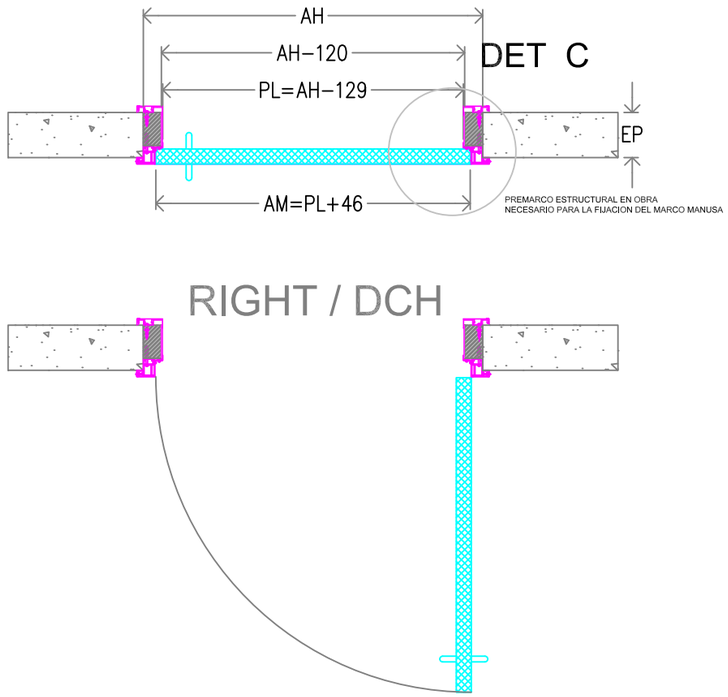

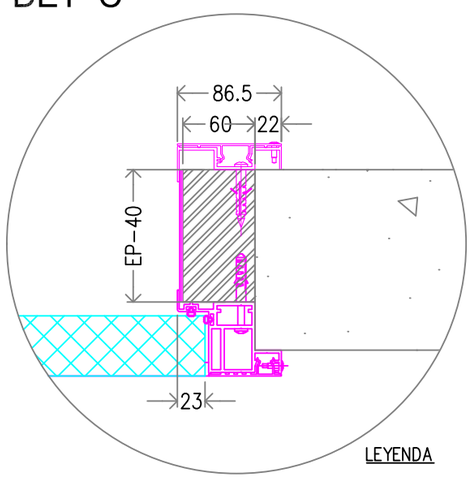

LEYENDA

AH	ANCHO DE HUECO
AM	ANCHO HOJA MÓVIL
AT	ANCHO TOTAL
PL	PASO LIBRE
HH	ALTURA DE HUECO
HL	ALTURA LIBRE
HM	ALTURA HOJA MÓVIL

Rev.	Nota de mod.	Descripción	Fecha aprobado	Fjavier Realizado por	Fjavier Aprobado por

Proyecto: __

Descripción

BATIENTE LATERAL DERECHA
HOJA P50
HERMÉTICA


manusa


Escala: 1:20 | Nº Hojas: 1/1 | A3


Código: BATH-M-P50-MX | Rev.: 0

Fichero CAD:


Documento propiedad de Manusa-Gest, S.L.
Queda prohibida su reproducción y difusión sin autorización expresa

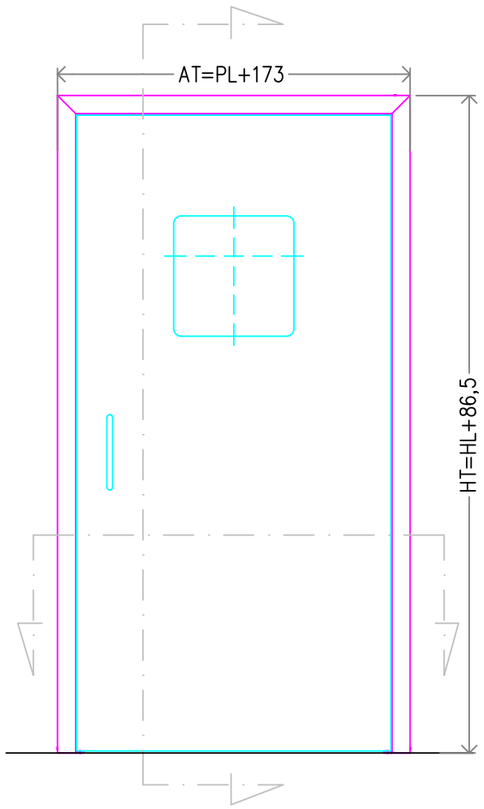

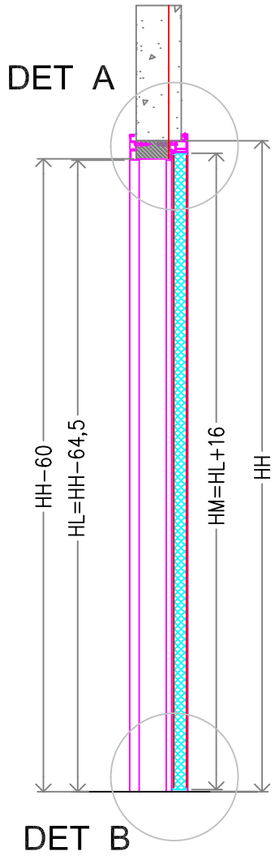


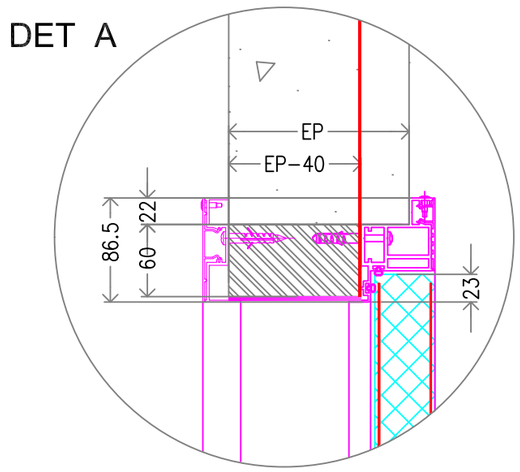


DETALLE B: BATIENTE HERMÉTICA CIERRE ESTANCO A SUELO

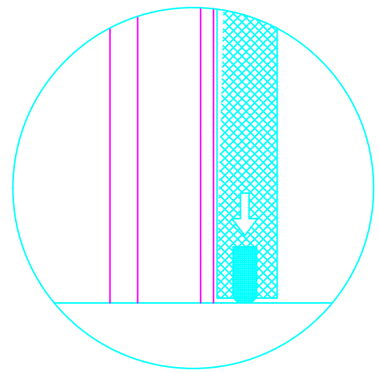



HOJA CERRADA

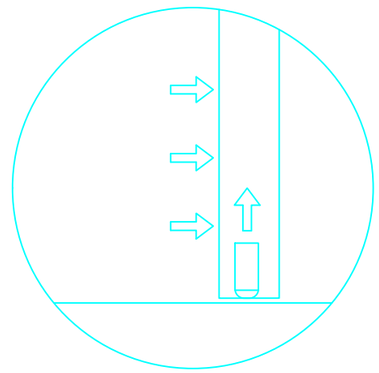

HOJA ABIERTA

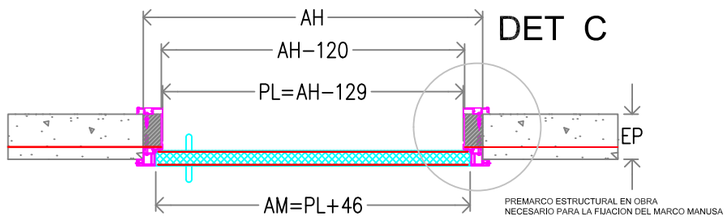

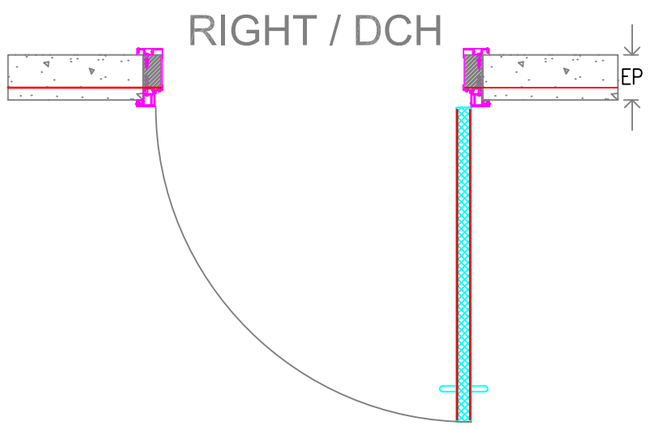

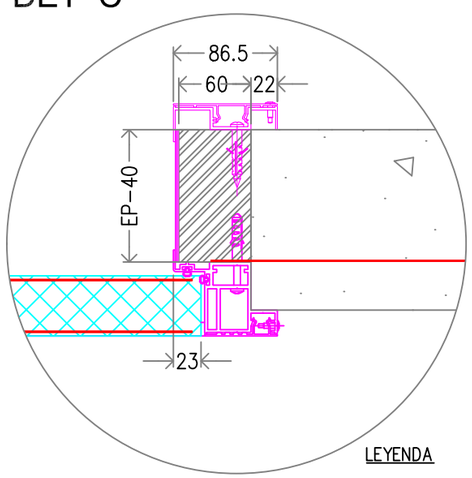

LEYENDA

AH	ANCHO DE HUECO
AM	ANCHO HOJA MÓVIL
AT	ANCHO TOTAL
PL	PASO LIBRE
HH	ALTURA DE HUECO
HL	ALTURA LIBRE
HM	ALTURA HOJA MÓVIL

Rev.	Nota de mod.	Descripción	Fecha aprobado	Fjavier Realizado por	Fjavier Aprobado por

Proyecto: __

Descripción

BATIENTE LATERAL DERECHA
HOJA P50
HERMÉTICA EMPLOMADA


manusa


Escala: 1:20 | Nº Hojas: 1/1 | A3


Código: BATH-M-P50-PB-MX | Rev.: 0


Fichero CAD:


Documento propiedad de Manusa-Gest, S.L.
Queda prohibida su reproducción y difusión sin autorización expresa

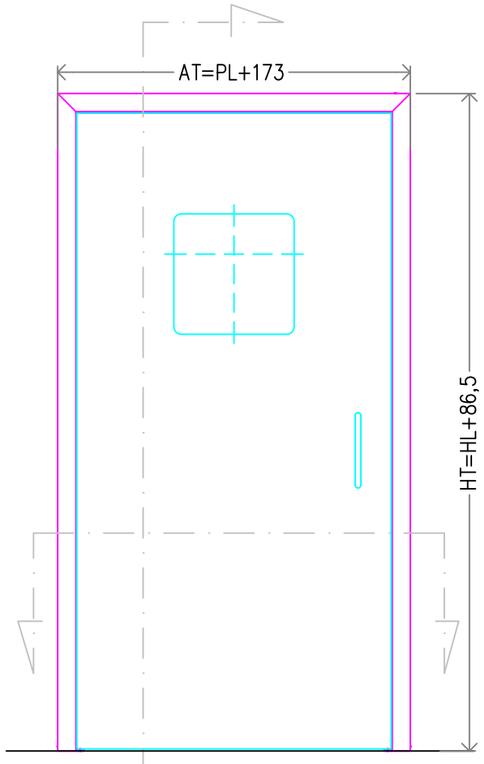


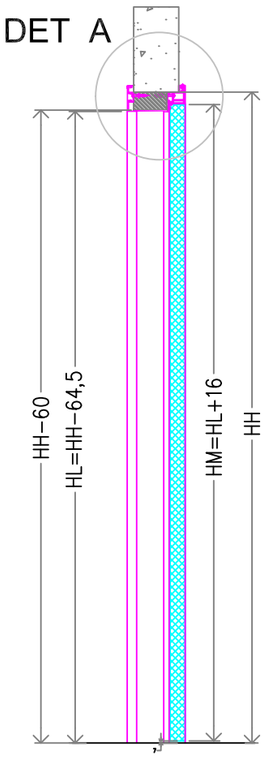

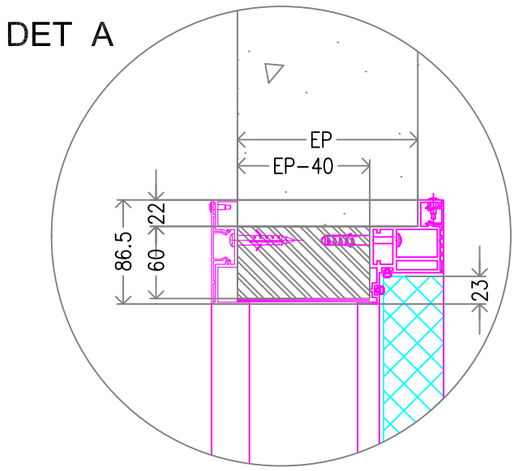

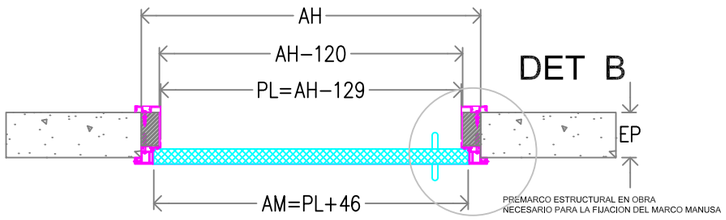

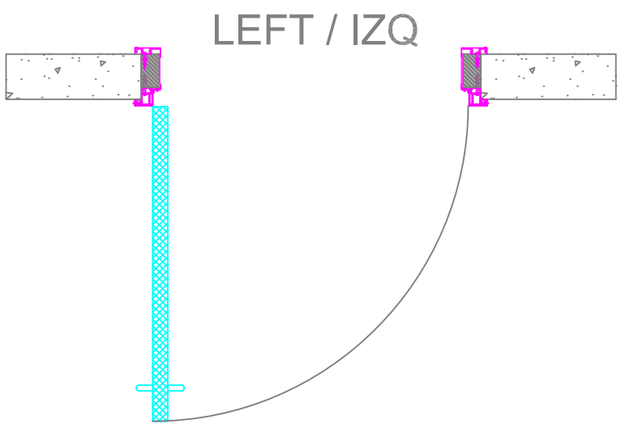

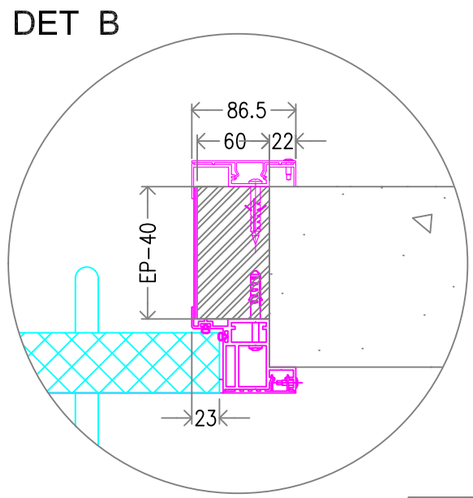

LEYENDA

AH	ANCHO DE HUECO
AM	ANCHO HOJA MÓVIL
AT	ANCHO TOTAL
PL	PASO LIBRE
HH	ALTURA DE HUECO
HL	ALTURA LIBRE
HM	ALTURA HOJA MÓVIL

Rev.	Nota de mod.	Descripción	Fecha aprobado	Fjavier Realizado por	Fjavier Aprobado por

Proyecto: 911

Descripción

BATIENTE LATERAL IZQUIERDA
HOJA P50
NO HERMÉTICA


manusa


Escala: 1:20 | Nº Hojas: 1/1 | A3


Código: BATNH-M-P50-XM | Rev.: 0


Fichero CAD:


Documento propiedad de Manusa-Gest, S.L.
Queda prohibida su reproducción y difusión sin autorización expresa

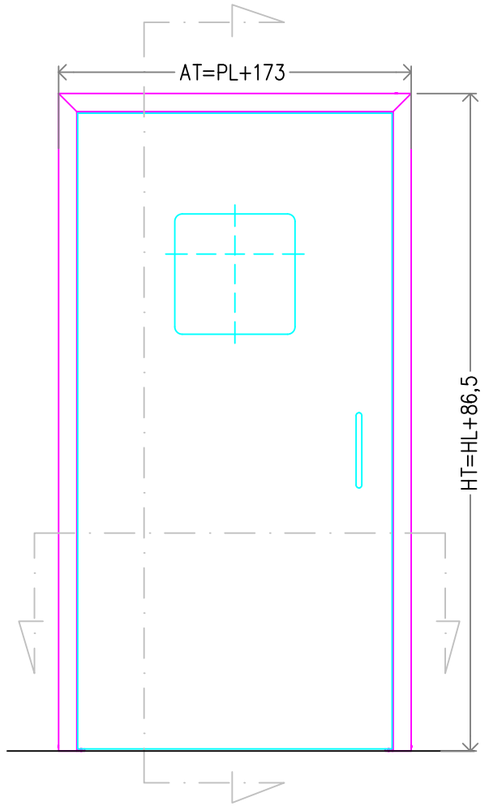

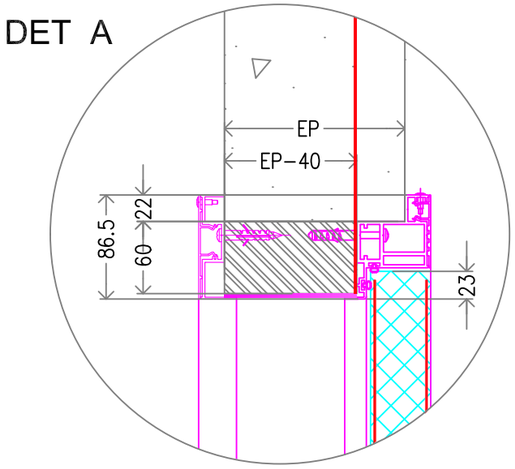

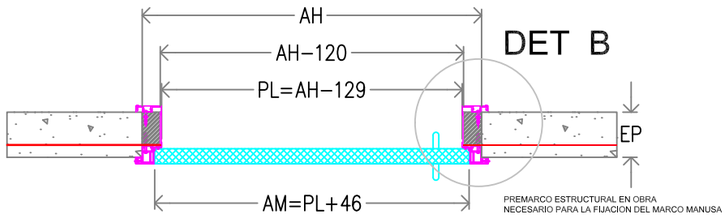

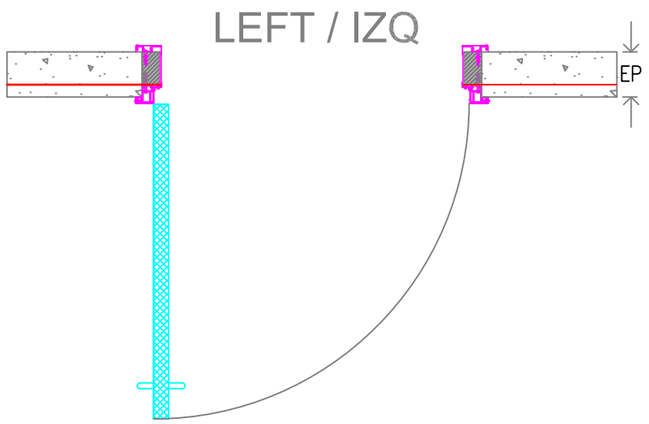

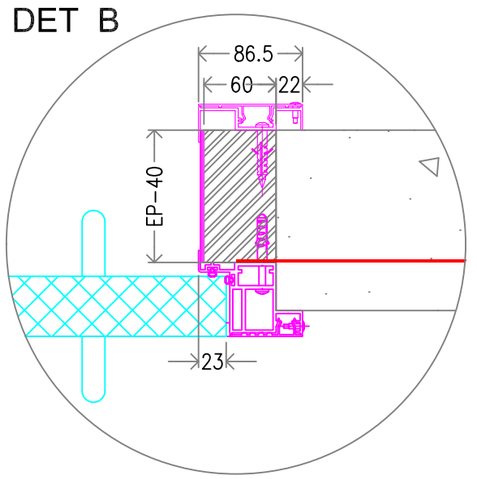

LEYENDA

AH	ANCHO DE HUECO
AM	ANCHO HOJA MÓVIL
AT	ANCHO TOTAL
PL	PASO LIBRE
HH	ALTURA DE HUECO
HL	ALTURA LIBRE
HM	ALTURA HOJA MÓVIL

Rev.	Nota de mod.	Descripción	Fecha aprobado	Fjavier Realizado por	Fjavier Aprobado por

Proyecto: 911

Descripción

BATIENTE LATERAL IZQUIERDA
HOJA P50
NO HERMÉTICA EMPLOMADA


manusa


Escala: 1:20 | Nº Hojas: 1/1 | A3


Código: BATNH-M-P50-PB-XM | Rev.: 0


Fichero CAD:


Documento propiedad de Manusa-Gest, S.L.
Queda prohibida su reproducción y difusión sin autorización expresa

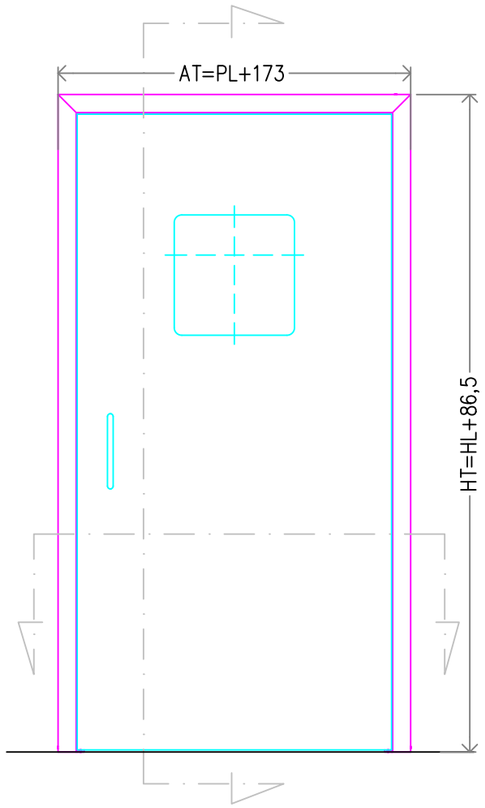


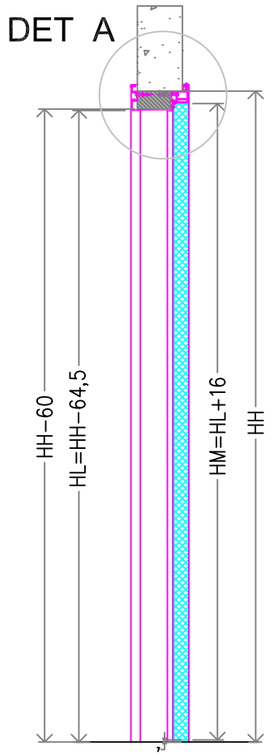

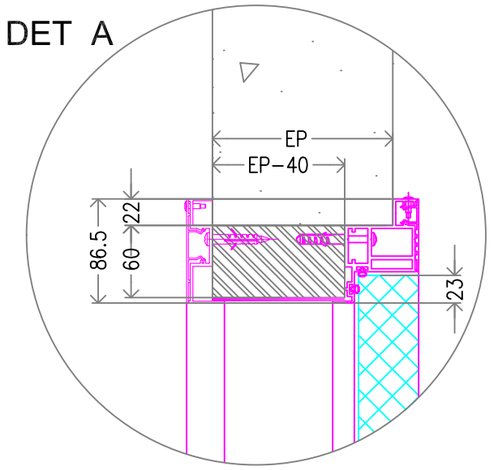

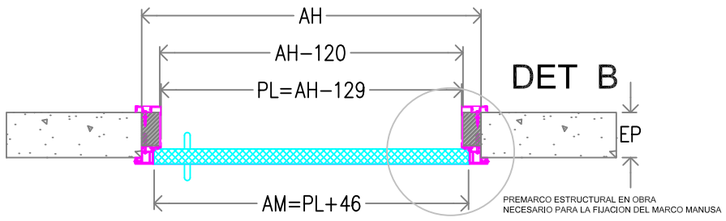

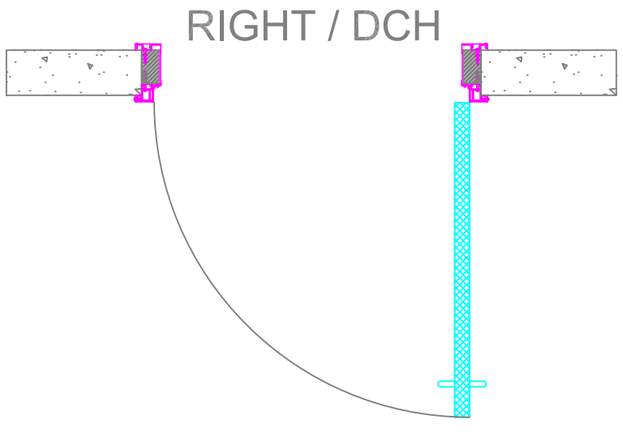

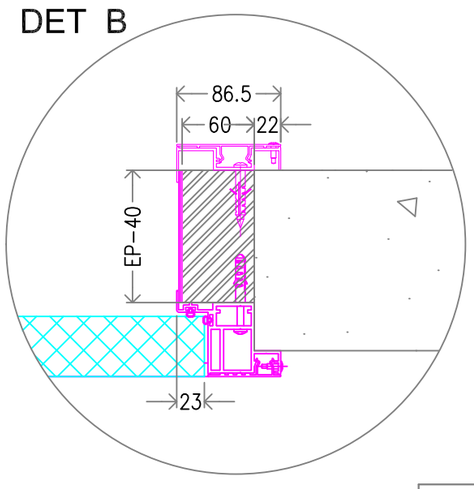

LEYENDA

AH	ANCHO DE HUECO
AM	ANCHO HOJA MÓVIL
AT	ANCHO TOTAL
PL	PASO LIBRE
HH	ALTURA DE HUECO
HL	ALTURA LIBRE
HM	ALTURA HOJA MÓVIL

Rev.	Nota de mod.	Descripción	Fecha aprobado	Fjavier Realizado por	Fjavier Aprobado por

Proyecto: __

Descripción

BATIENTE LATERAL DERECHA
HOJA P50
NO HERMÉTICA


manusa


Escala: 1:20 | Nº Hojas: 1/1 | A3


Código: BATNH-M-P50-MX | Rev.: 0


Fichero CAD:


Documento propiedad de Manusa-Gest, S.L.
Queda prohibida su reproducción y difusión sin autorización expresa

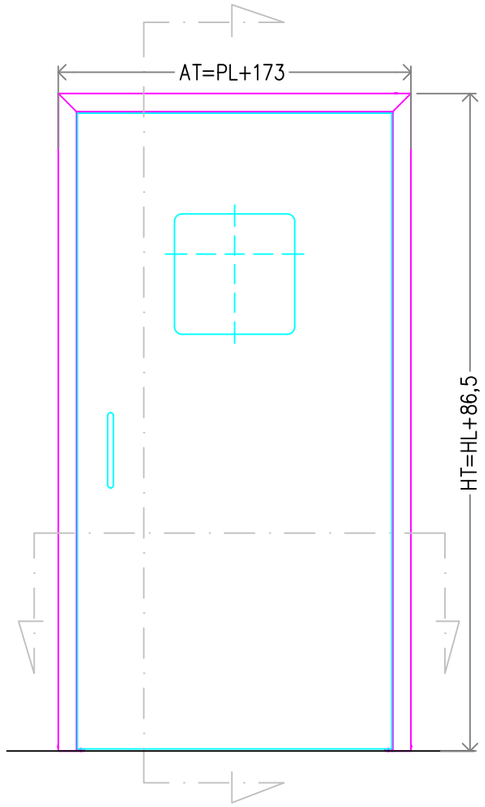


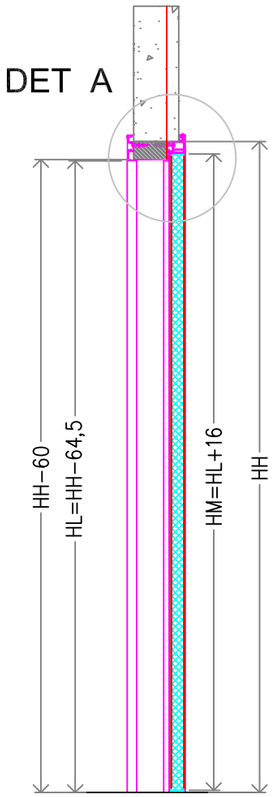

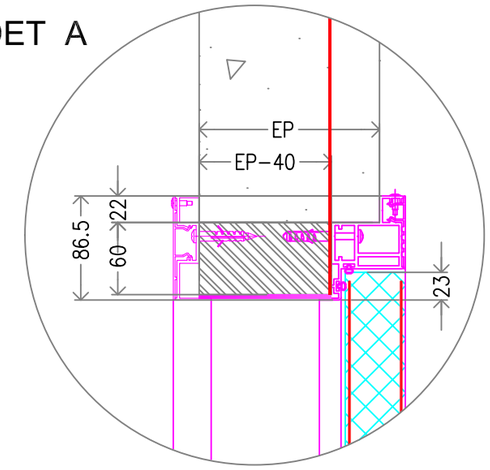

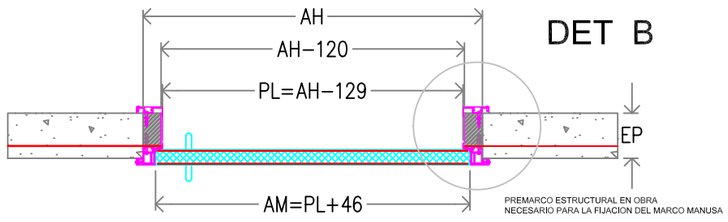

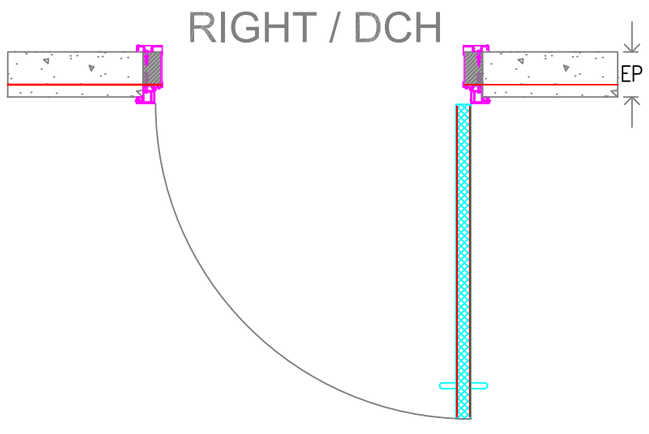

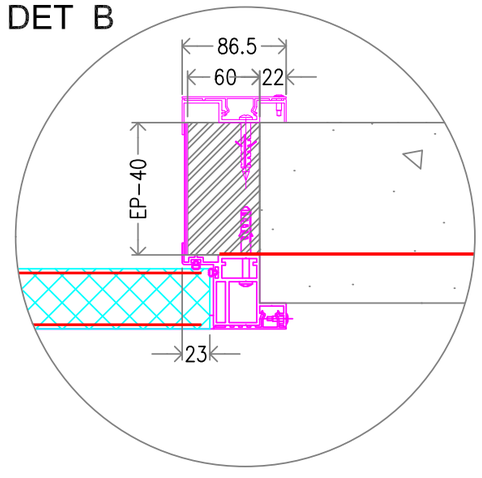

LEYENDA

AH	ANCHO DE HUECO
AM	ANCHO HOJA MÓVIL
AT	ANCHO TOTAL
PL	PASO LIBRE
HH	ALTURA DE HUECO
HL	ALTURA LIBRE
HM	ALTURA HOJA MÓVIL

Rev.	Nota de mod.	Descripción	Fecha aprobado	Fjavier Realizado por	Fjavier Aprobado por

Proyecto: __

Descripción

BATIENTE LATERAL DERECHA
HOJA P50
NO HERMÉTICA EMPLOMADA


manusa


Escala: 1:20 | Nº Hojas: 1/1 | A3


Código: BATNH-M-P50-PB-MX | Rev.: 0

Fichero CAD:


Documento propiedad de Manusa-Gest, S.L.
Queda prohibida su reproducción y difusión sin autorización expresa

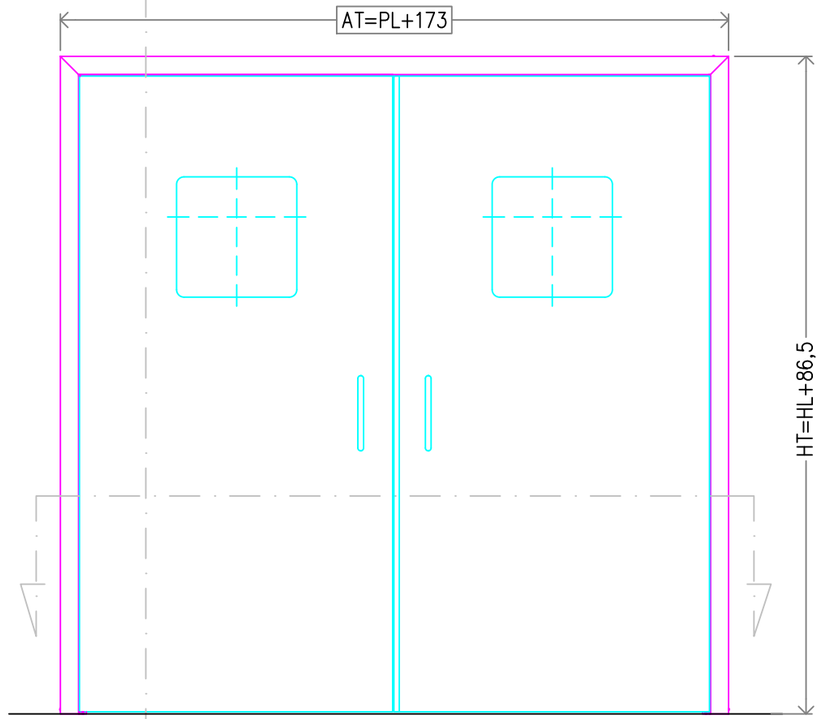

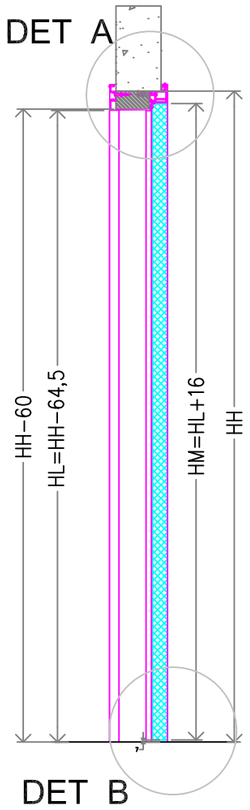

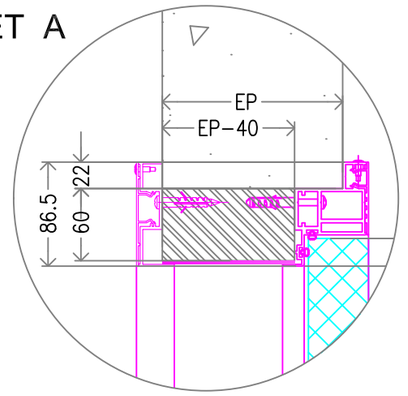



DETALLE B: BATIENTE HERMÉTICA
CIERRE ESTANCO A SUELO

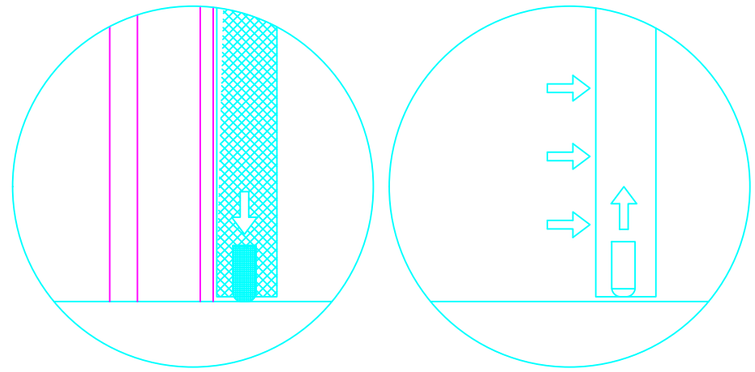



HOJA CERRADA

HOJA ABIERTA

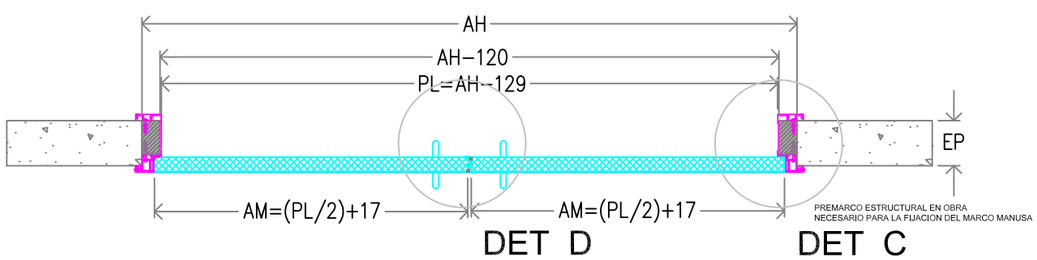

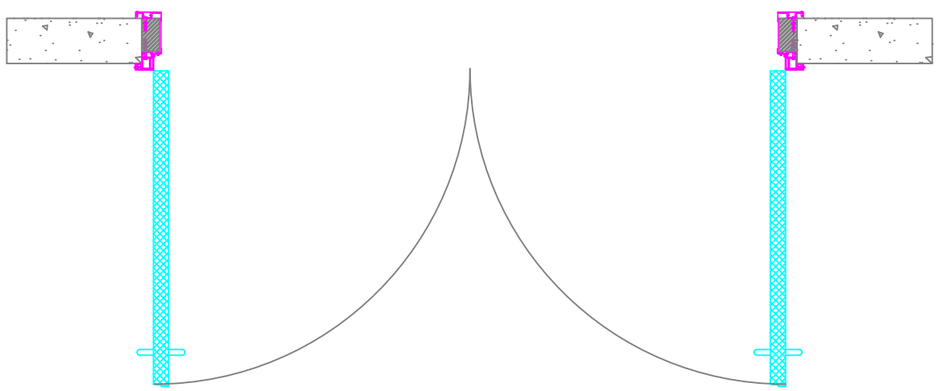

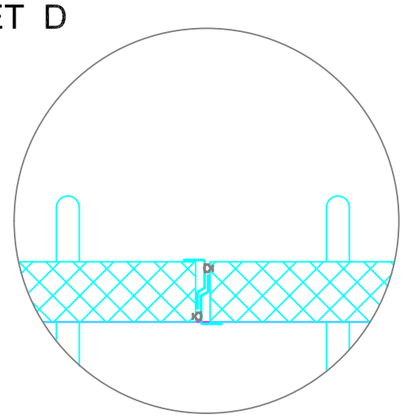

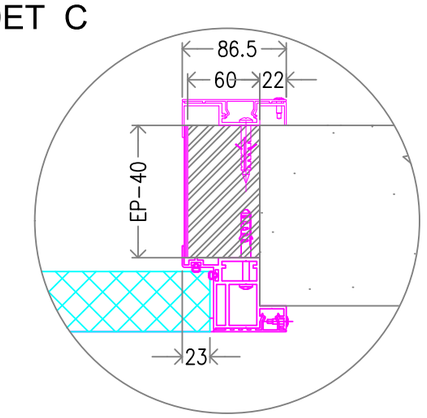

LEYENDA

AH	ANCHO DE HUECO
AM	ANCHO HOJA MÓVIL
AT	ANCHO TOTAL
PL	PASO LIBRE
HH	ALTURA DE HUECO
HL	ALTURA LIBRE
HM	ALTURA HOJA MÓVIL

Rev.	Nota de mod.	Descripción	Fecha aprobado	Fjavier Realizado por	Fjavier Aprobado por

Proyecto: ___

Descripción

BATIENTE CENTRAL
HOJAS P50
HERMÉTICAS


manusa


Escala: 1:20 | Nº Hojas: 1/1 | A3


Código: BATH-M-P50-XMMX | Rev.: 0

Fichero CAD:


Documento propiedad de Manusa-Gest, S.L.
Queda prohibida su reproducción y difusión sin autorización expresa

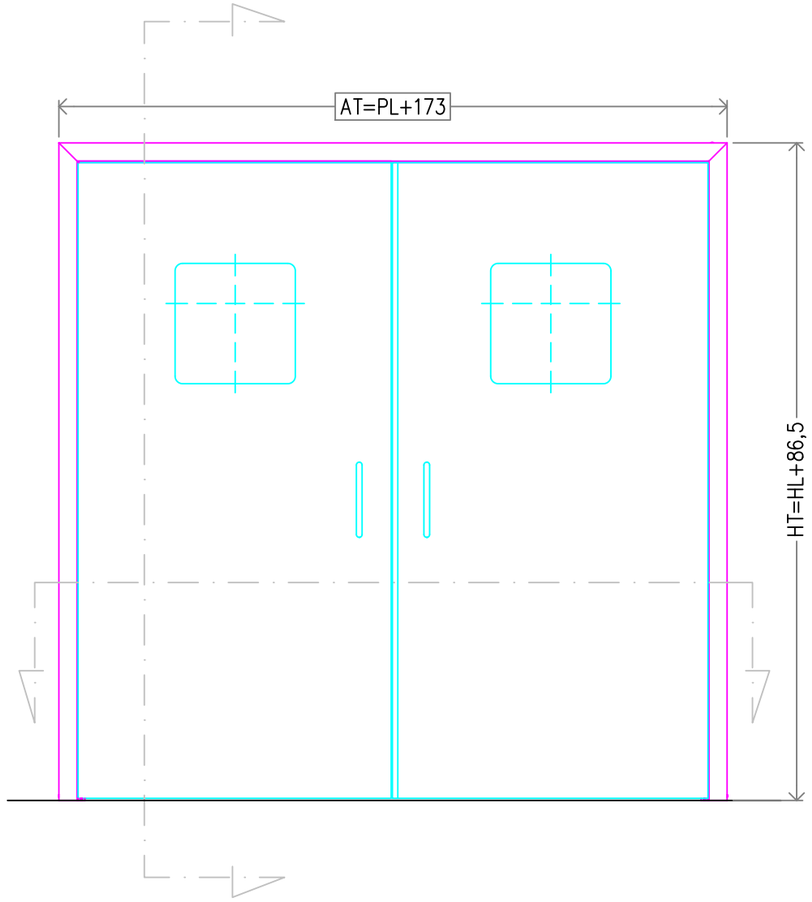

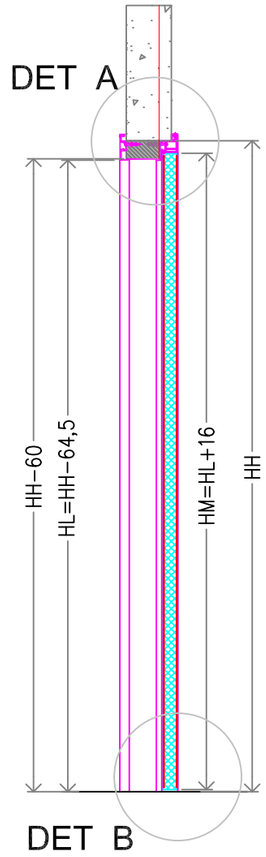

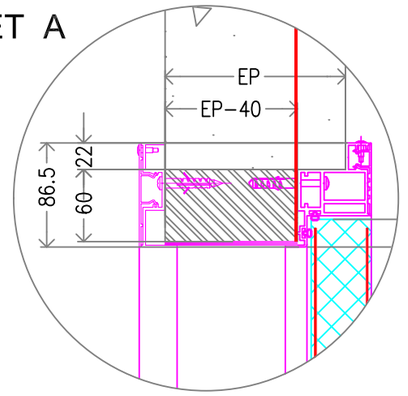



DETALLE B: BATIENTE HERMÉTICA CIERRE ESTANCO A SUELO

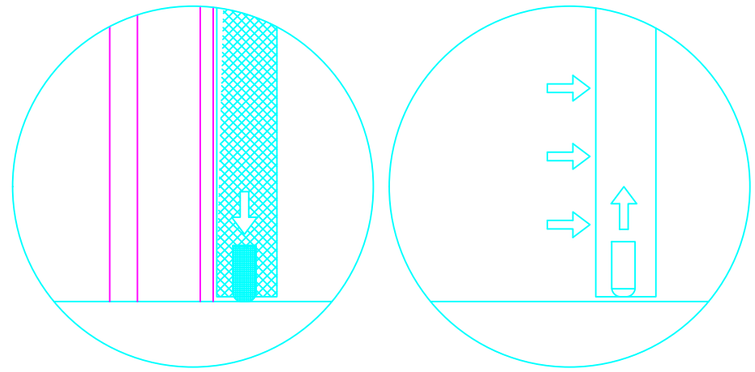



HOJA CERRADA

HOJA ABIERTA

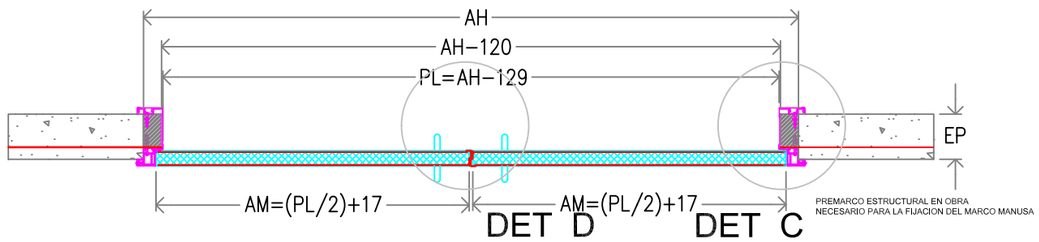

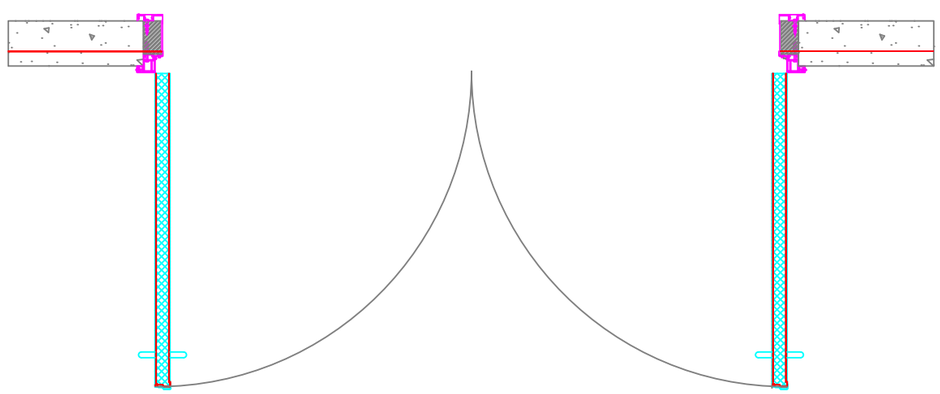

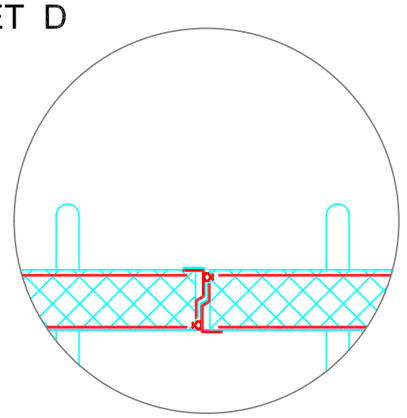

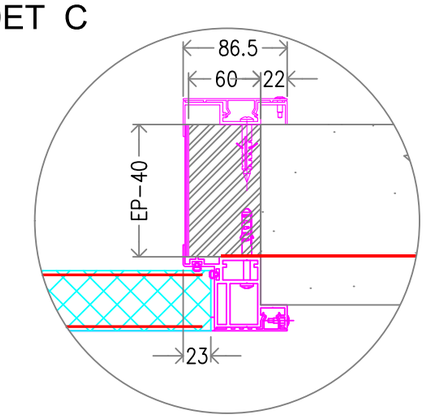

LEYENDA

AH	ANCHO DE HUECO
AM	ANCHO HOJA MÓVIL
AT	ANCHO TOTAL
PL	PASO LIBRE
HH	ALTURA DE HUECO
HL	ALTURA LIBRE
HM	ALTURA HOJA MÓVIL

Rev.	Nota de mod.	Descripción	Fecha aprobado	Fjavier Realizado por	Fjavier Aprobado por

Proyecto: ___

Descripción

BATIENTE CENTRAL
HOJAS P50
HERMÉTICAS EMPLOMADAS


manusa


Escala: 1:20 | Nº Hojas: 1/1 | A3


Código: BATH-M-P50-PB-XMMX | Rev.: 0


Fichero CAD:


Documento propiedad de Manusa-Gest, S.L.
Queda prohibida su reproducción y difusión sin autorización expresa

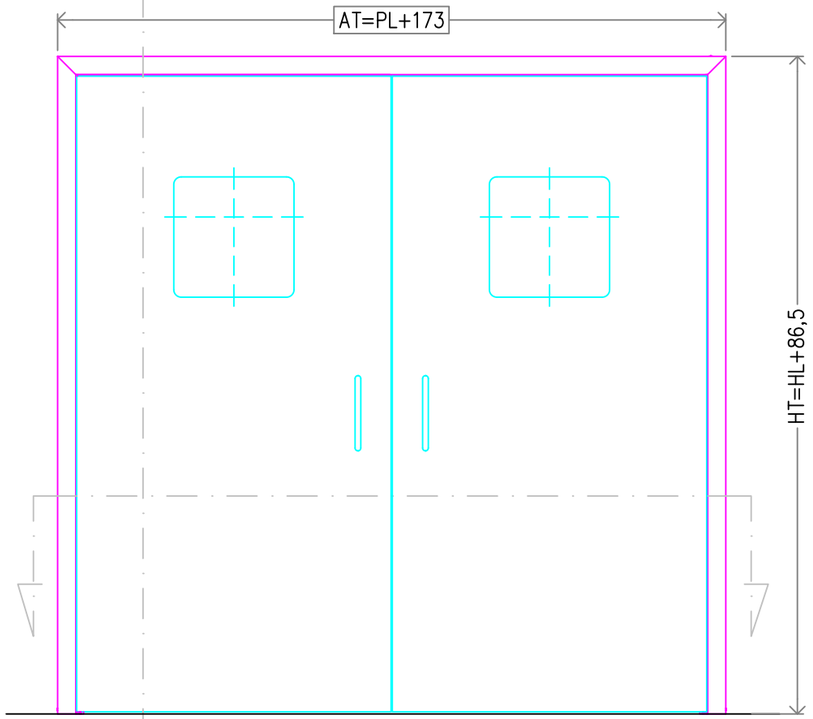

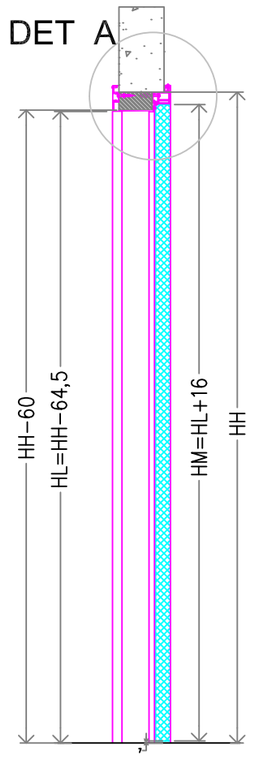

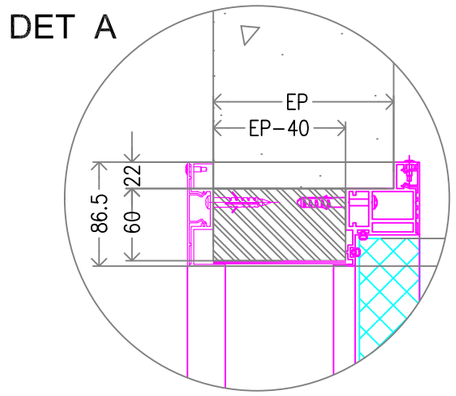

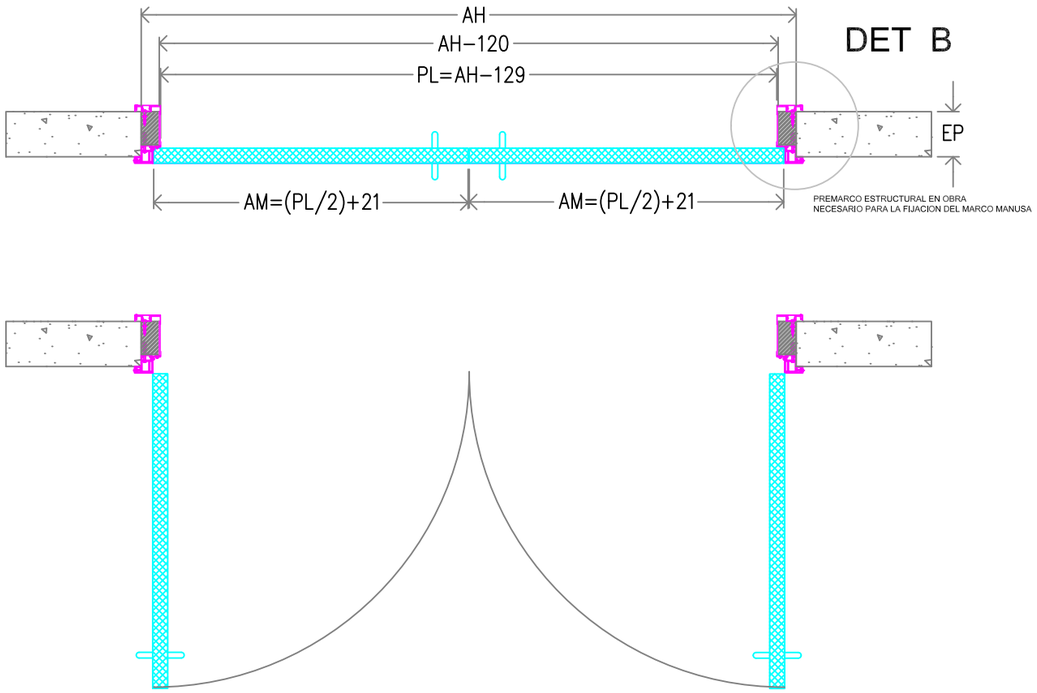

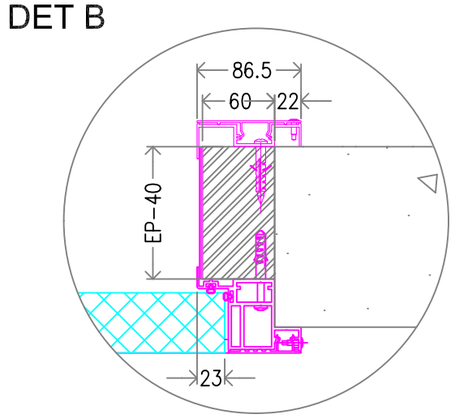

LEYENDA

AH	ANCHO DE HUECO
AM	ANCHO HOJA MÓVIL
AT	ANCHO TOTAL
PL	PASO LIBRE
HH	ALTURA DE HUECO
HL	ALTURA LIBRE
HM	ALTURA HOJA MÓVIL

Rev.	Nota de mod.	Descripción	Fecha aprobado	Fjavier Realizado por	Fjavier Aprobado por

Proyecto: ___

Descripción

BATIENTE CENTRAL
HOJAS P50
NO HERMÉTICAS


manusa


Escala: 1:20 | Nº Hojas: 1/1 | A3


Código: BATNH-M-P50-XMMX | Rev.: 0


Fichero CAD:


Documento propiedad de Manusa-Gest, S.L.
Queda prohibida su reproducción y difusión sin autorización expresa

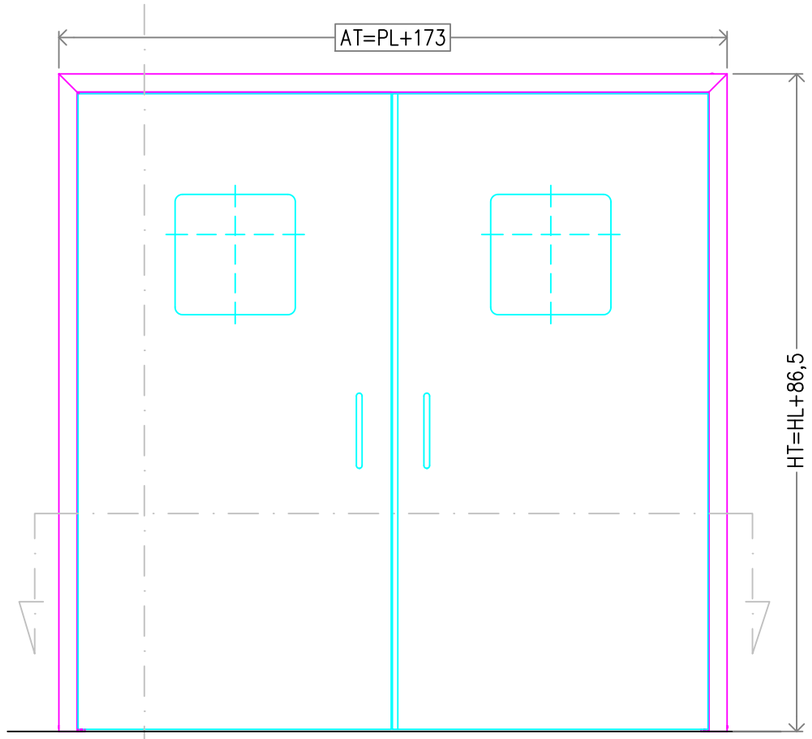


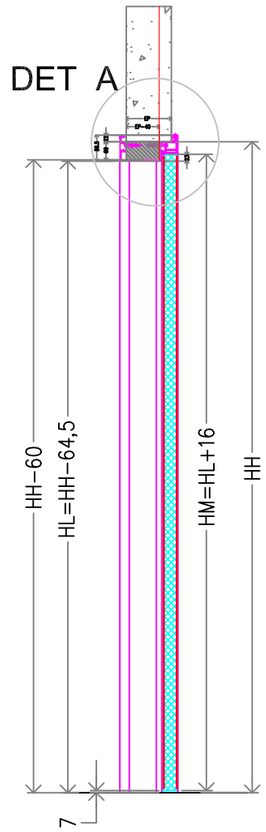


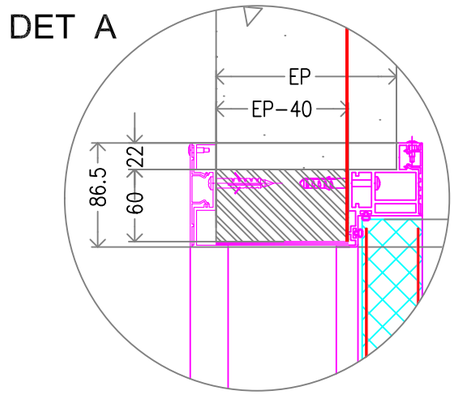

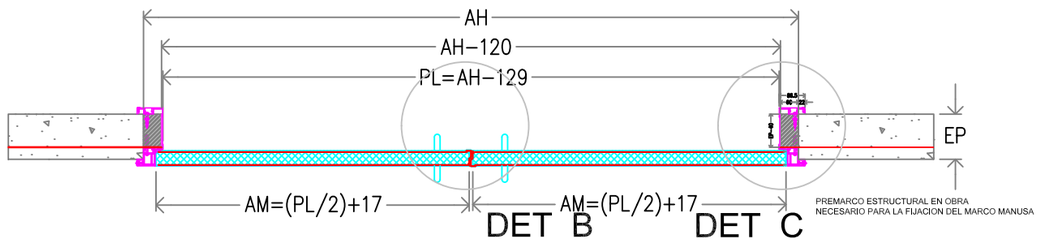

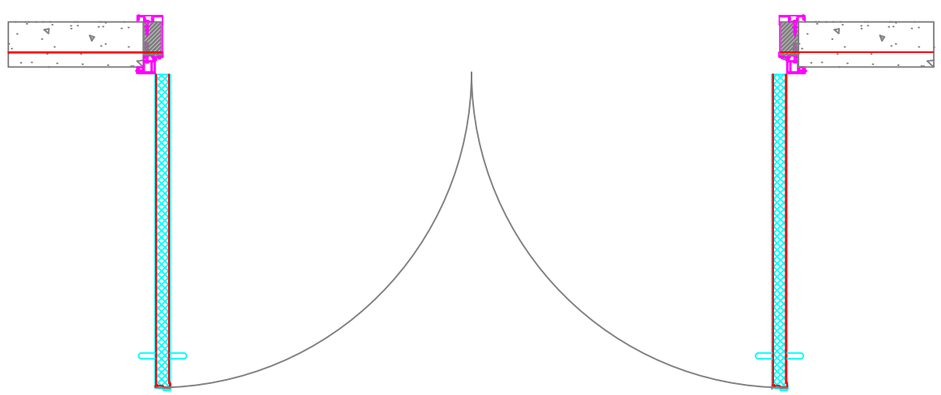

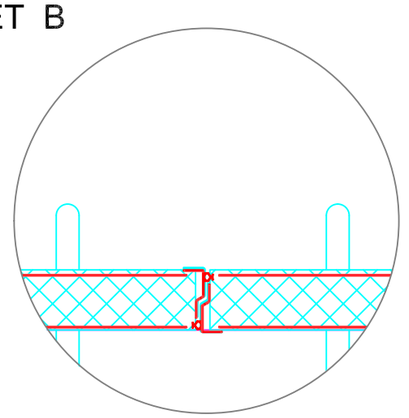

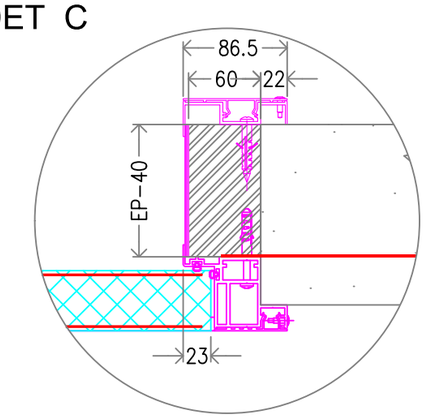

LEYENDA

AH	ANCHO DE HUECO
AM	ANCHO HOJA MÓVIL
AT	ANCHO TOTAL
PL	PASO LIBRE
HH	ALTURA DE HUECO
HL	ALTURA LIBRE
HM	ALTURA HOJA MÓVIL

Rev.	Nota de mod.	Descripción	Fecha aprobado	Fjavier Realizado por	Fjavier Aprobado por

Proyecto: ___

Descripción

BATIENTE CENTRAL
HOJAS P50
NO HERMÉTICAS EMPLOMADAS

manusa

Escala: 1:20 | Nº Hojas: 1/1 | A3

Código: BATNH-M-P50-PB-XMMX | Rev.: 0

Fichero CAD: