
manusa

Puertas automáticas


Planos en formato PDF

Documento propiedad de Manusa-Gest, S.L.
Queda prohibida su reproducción y difusión sin autorización expresa


ALZADO: Vista lado operador

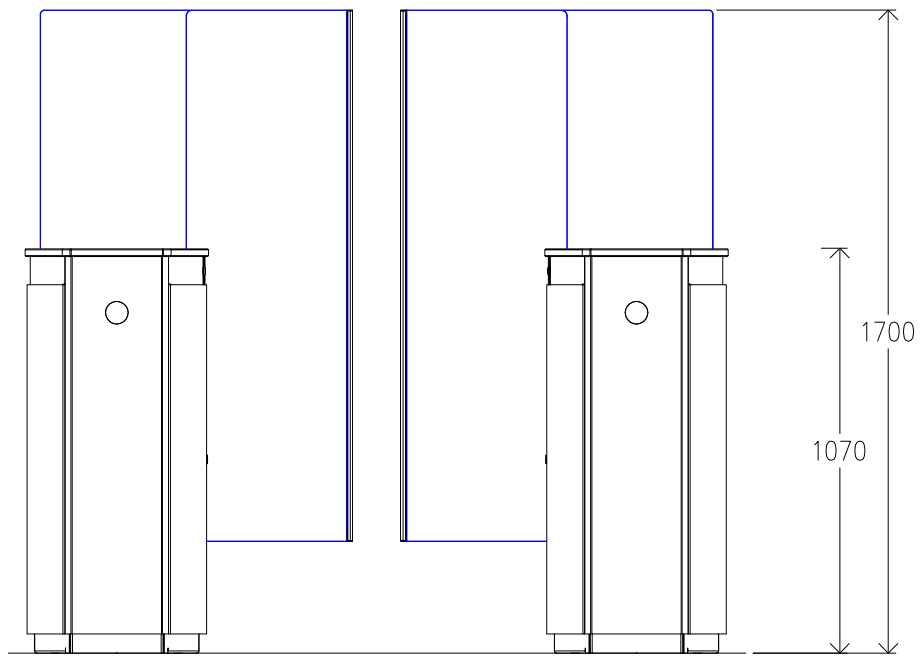

VISTA LATERAL

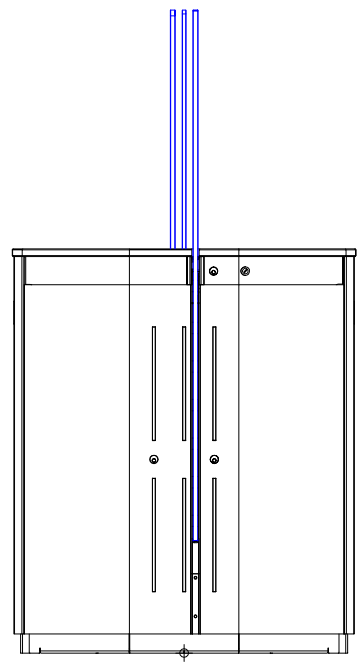

VISTA CENITAL

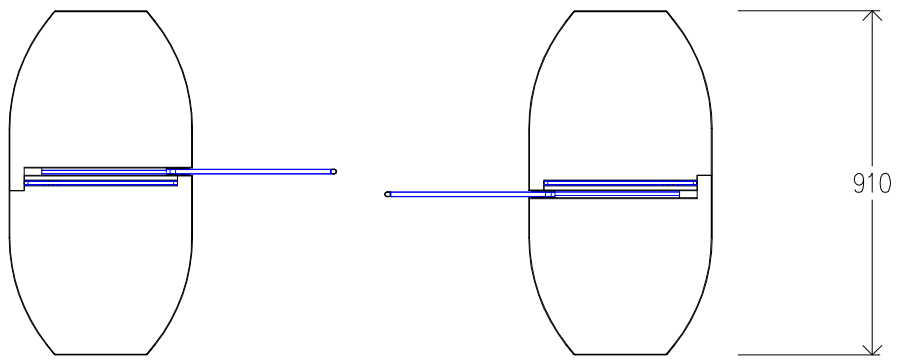

Rev.	Nota de mod.	Descripción	Fecha aprobado	Realizado por	Aprobado por
			26/09/2012	JAHP	JAHP

Proyecto:

Descripción

EXPRESS GATE
PASO 900mm
ALTURA HOJAS 1700

manusa


Escala: 1:20 | Nº Hojas: 1/1 | A3

Código: EG 900-1700 | Rev.: 01


Fichero CAD:

Documento propiedad de Manusa-Gest, S.L.
Queda prohibida su reproducción y difusión sin autorización expresa


ALZADO: Vista lado operador

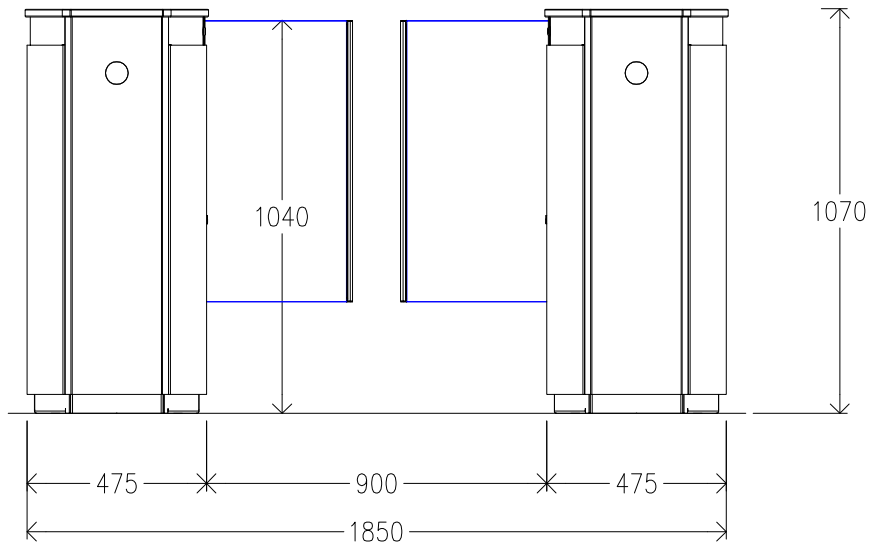

VISTA LATERAL

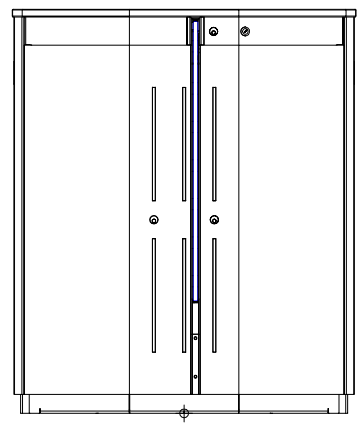

VISTA CENITAL

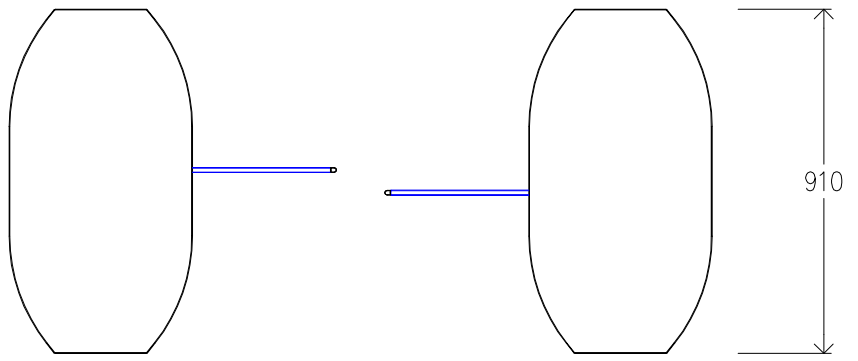

			26/09/2012	JAHP	JAHP
Rev.	Nota de mod.	Descripción	Fecha aprobado	Realizado por	Aprobado por

Proyecto:

Descripción

EXPRESS GATE
PASO 900mm
ALTURA HOJAS 1040

manusa

Escala: 1:20	Nº Hojas: 1/1	A3
Código		Rev.
EG 900-1040		01

Fichero CAD: