

manusa

Puertas automáticas

Planos en formato PDF

Documento propiedad de Manusa-Gest, S.L.
Queda prohibida su reproducción y difusión sin autorización expresa

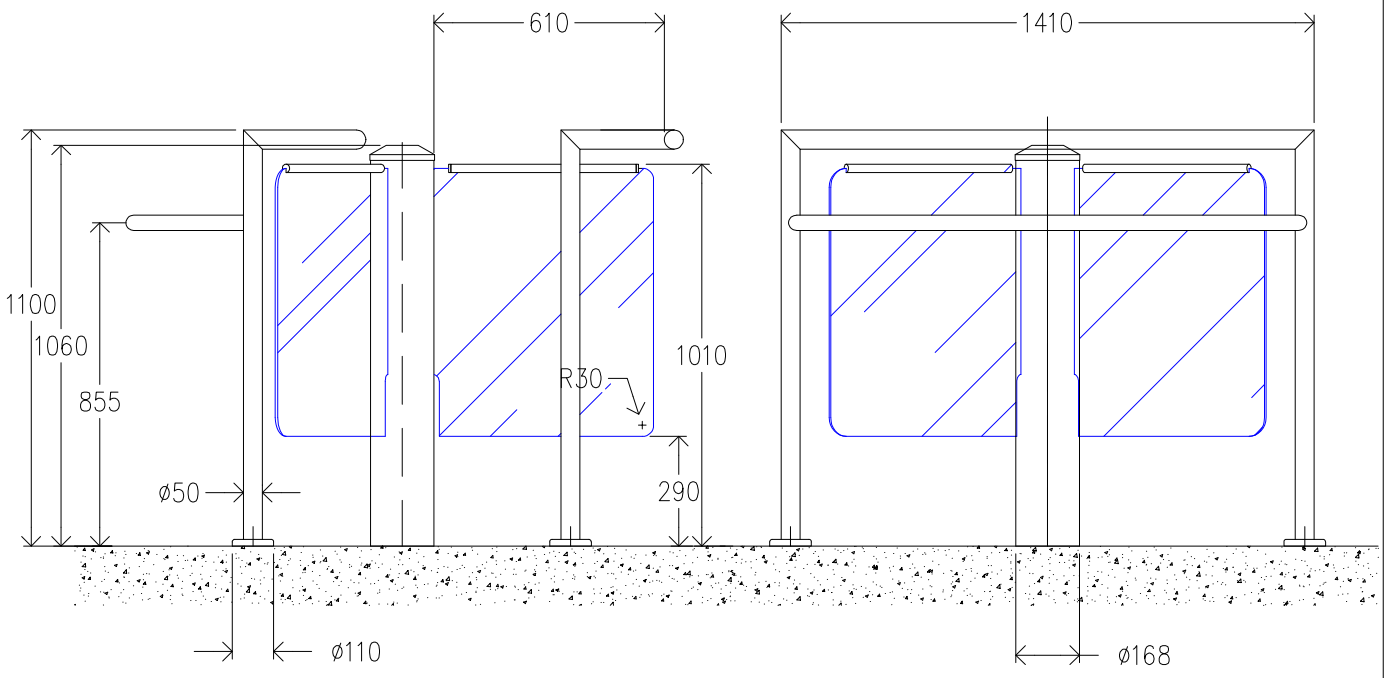

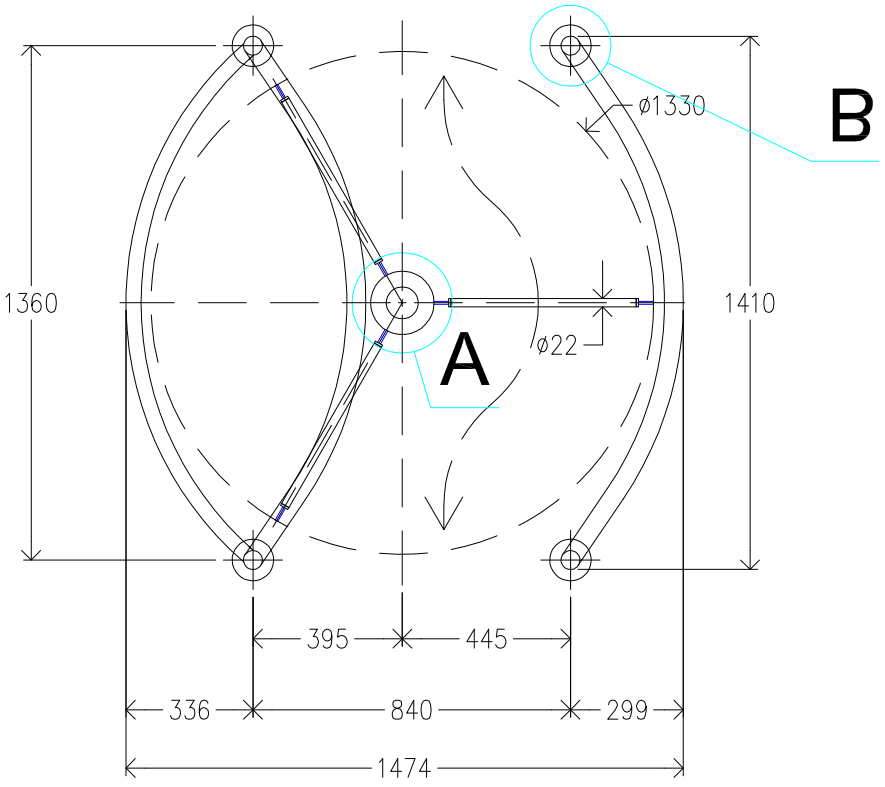

Proyecto:		JAHP	JAHP
	Fecha aprobado	Realizado por	Aprobado por


Descripción
Molinete Spin
GATE ES


manusa

Escala: 1:20	Nº Hojas: 1/1	A4
Código		Rev.
A02469		0

Fichero CAD:

Documento propiedad de Manusa-Gest, S.L.
Queda prohibida su reproducción y difusión sin autorización expresa

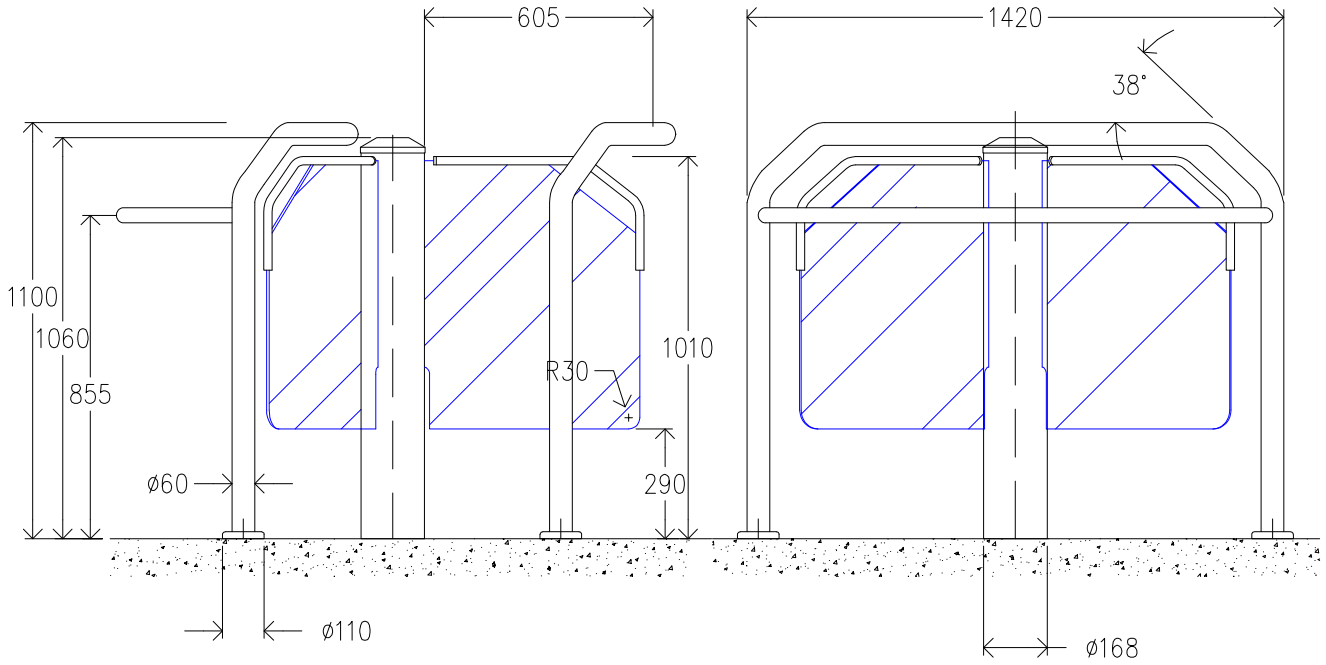

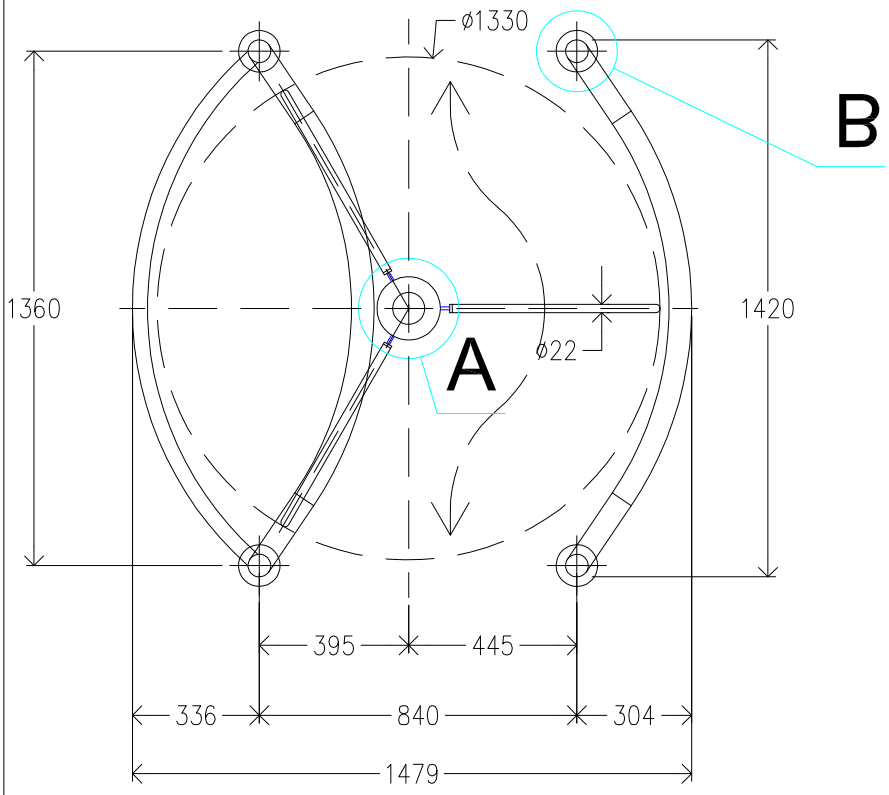

Proyecto:		JAHP	JAHP
	Fecha aprobado	Realizado por	Aprobado por


Descripción
Molinete Spin
GATE E


manusa

Escala: 1:20	Nº Hojas: 1/1	A4
Código: A02467		Rev.: 0

Fichero CAD:

Documento propiedad de Manusa-Gest, S.L.
Queda prohibida su reproducción y difusión sin autorización expresa

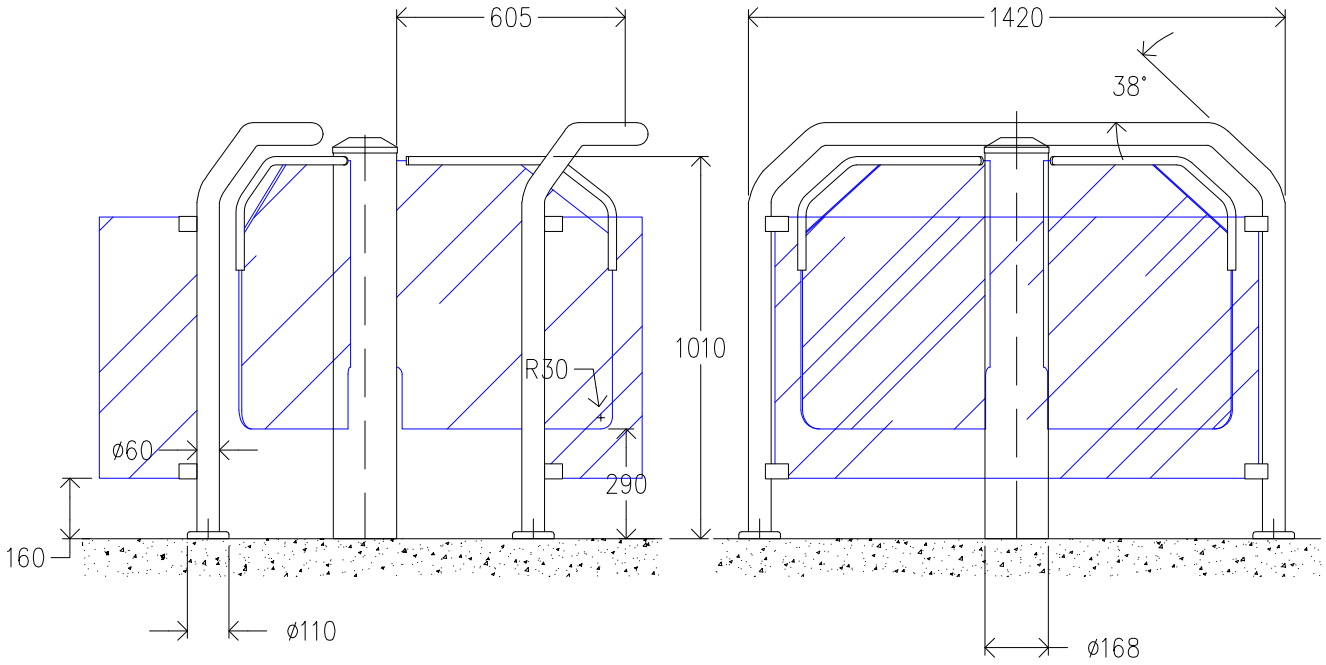

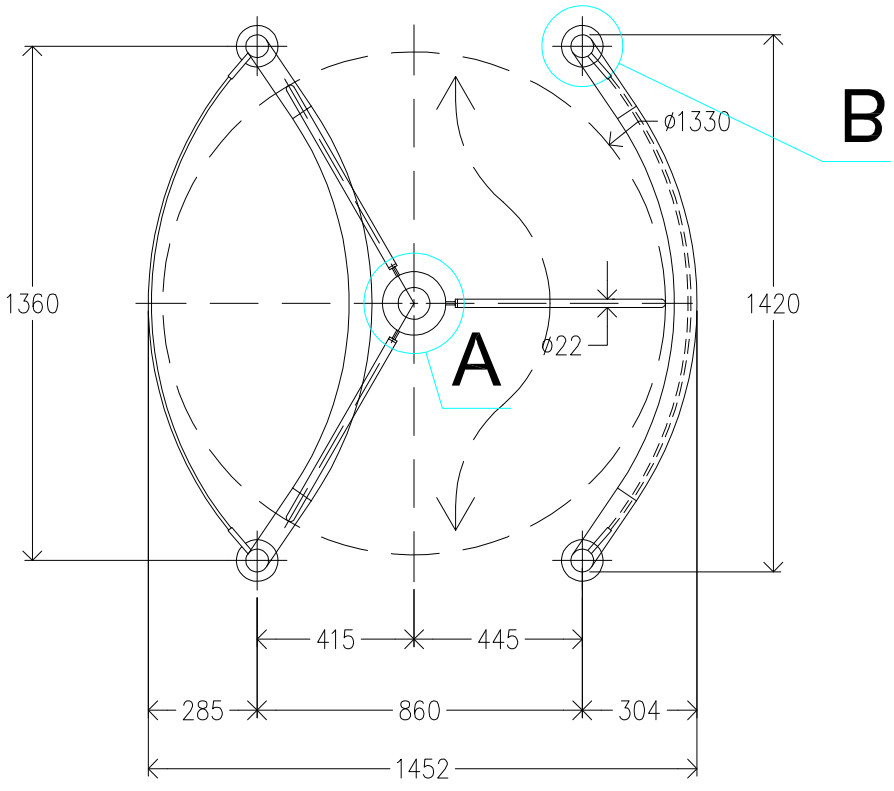

Proyecto:		JAHP	JAHP
	Fecha aprobado	Realizado por	Aprobado por


Descripción
Molinete Spin
GATE F


manusa


Escala: 1:20	Nº Hojas: 1/1	A4
Código		Rev.
A02468		0

Fichero CAD:

Documento propiedad de Manusa-Gest, S.L.
Queda prohibida su reproducción y difusión sin autorización expresa

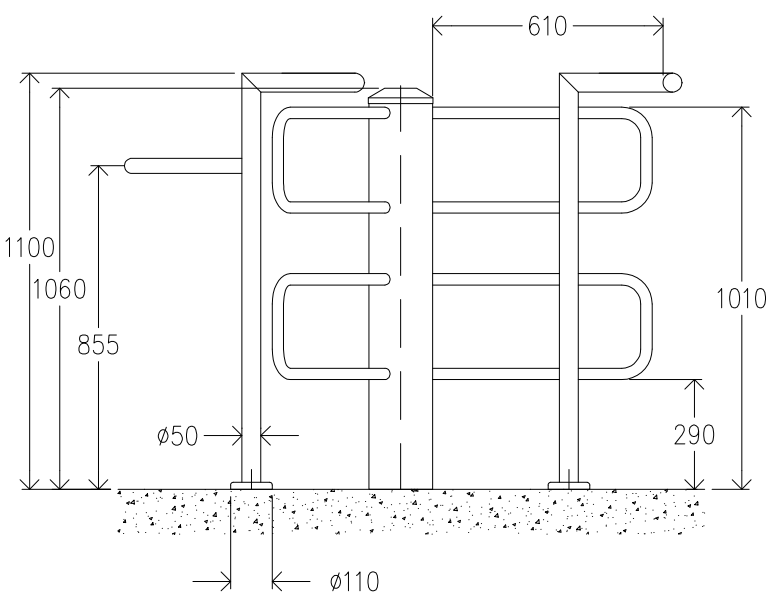

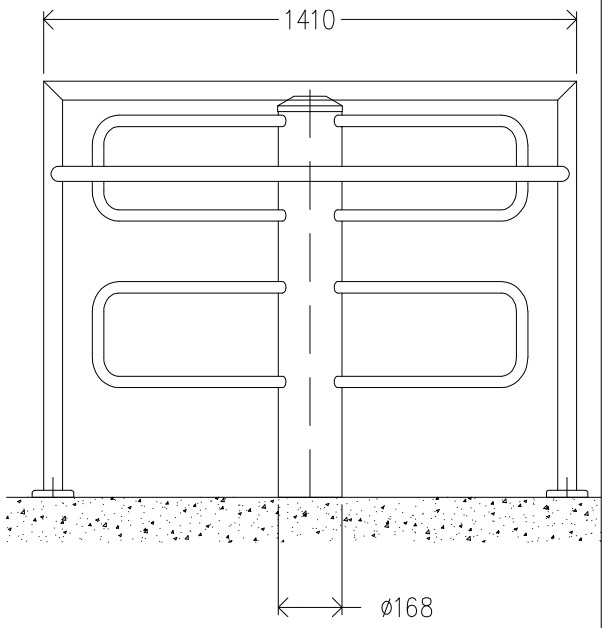

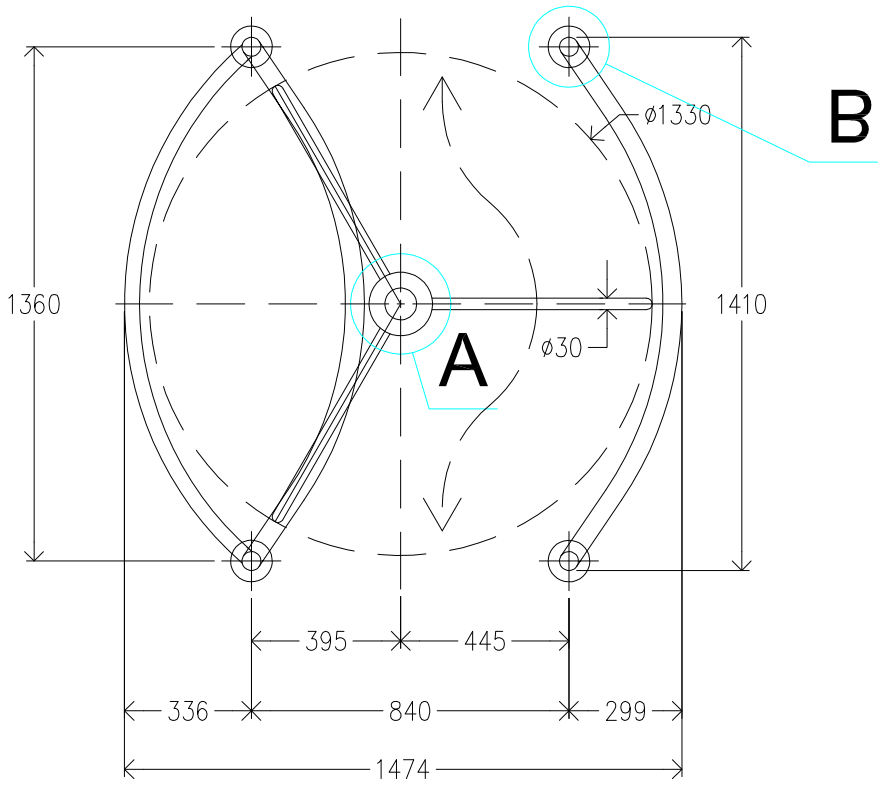

Proyecto:		JAHP	JAHP
	Fecha aprobado	Realizado por	Aprobado por

Descripción

Molinete Spin


GATE FLAP


manusa

Escala: 1:20	Nº Hojas: 1/1	A4
Código		Rev.
A02470		0

Fichero CAD:

Documento propiedad de Manusa-Gest, S.L.
Queda prohibida su reproducción y difusión sin autorización expresa

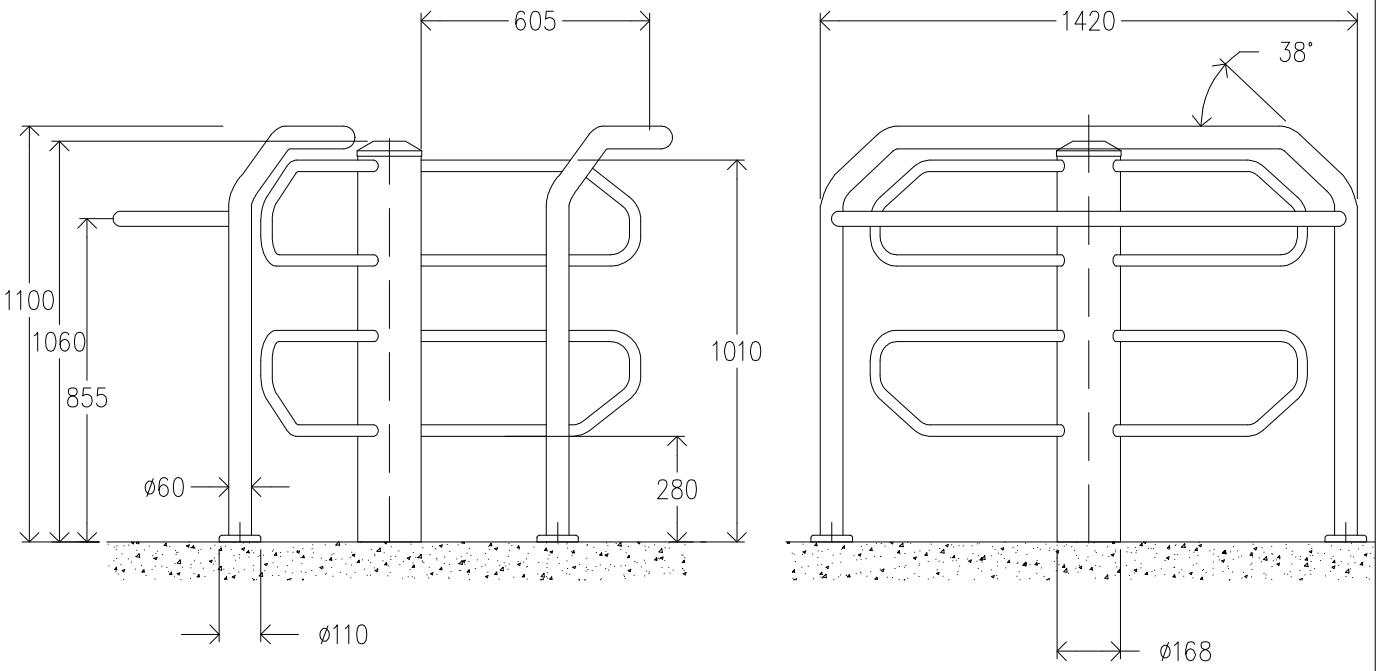

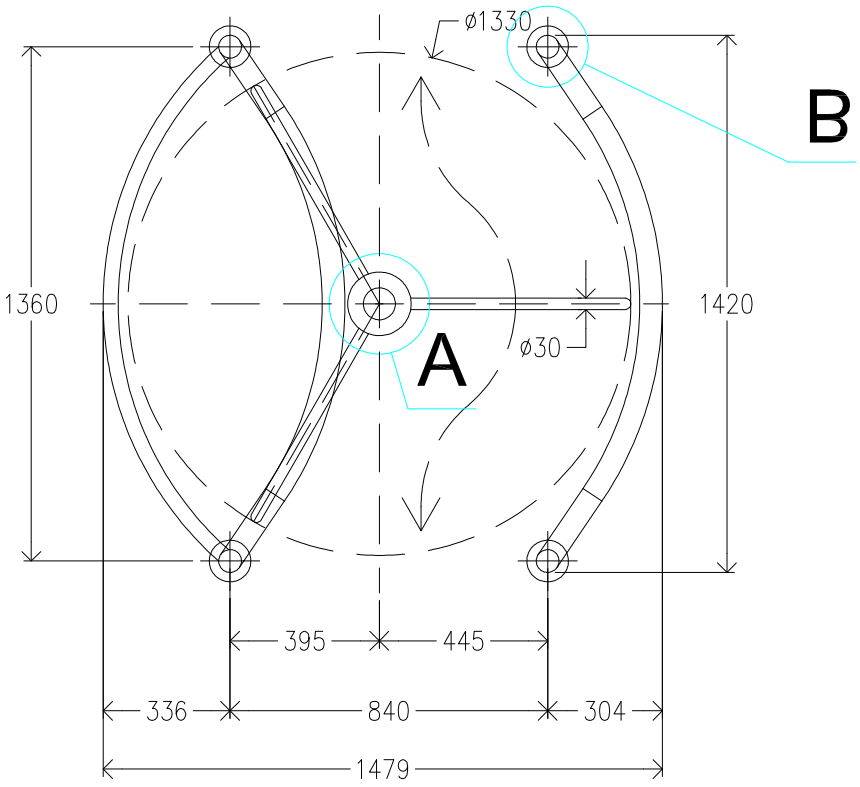

Proyecto:		JAHP	JAHP
	Fecha aprobado	Realizado por	Aprobado por

Descripción
Molinete Spin
GATE RAIL

manusa

Escala: 1:20	Nº Hojas: 1/1	A4
Código		Rev.
A02471		0

Fichero CAD: