

Documento propiedad de Manusa-Gest, S.L.
Queda prohibida su reproducción y difusión sin autorización expresa


ALZADO: Vista lado operador

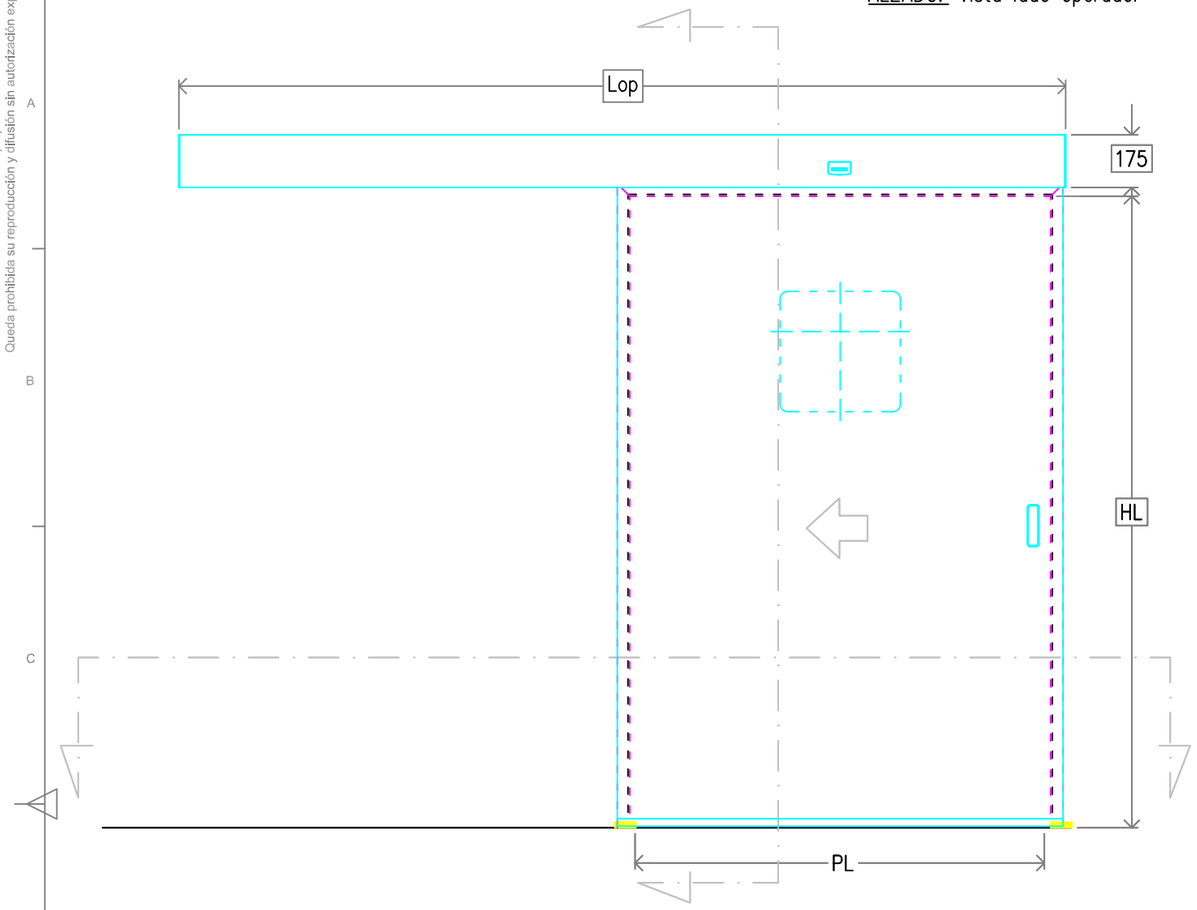


SECCIÓN VERTICAL

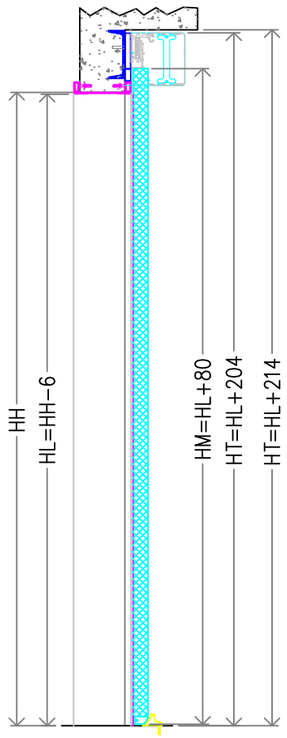


DETALLE E1_5

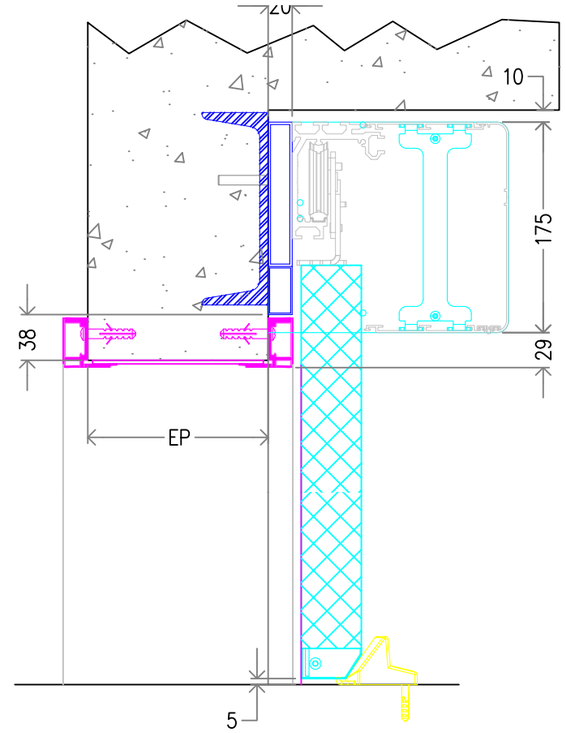

SECCIÓN HORIZONTAL

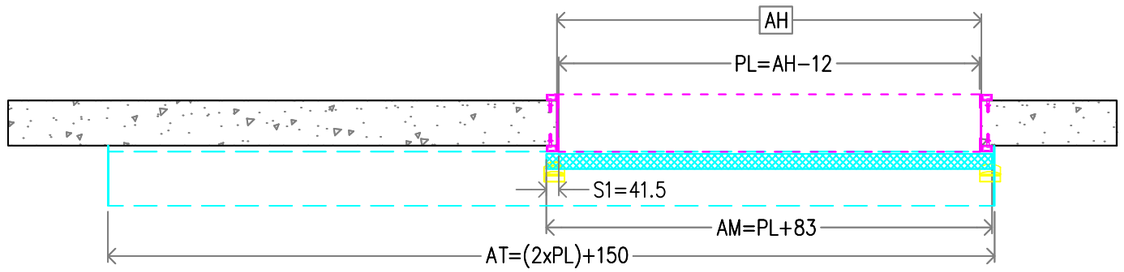

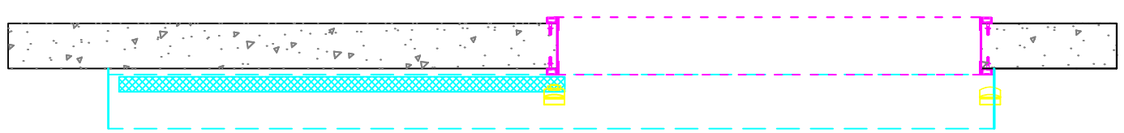

LEYENDA

AH	ANCHO DE HUECO
AM	ANCHO HOJA MÓVIL
AT	ANCHO TOTAL
PL	PASO LIBRE
HH	ALTURA DE HUECO
HL	ALTURA LIBRE
HM	ALTURA HOJA MÓVIL

Rev.	Nota de mod.	Descripción	Fecha aprobado	Realizado por	Aprobado por
					Fjavier

Proyecto: 911

Descripción

CORREDERA LATERAL IZQUIERDA
VISIO 175 NO HERMÉTICO
HOJA P50

manusa


Escala: 1:20 | Nº Hojas: 1/1 | A3

Código: OI_175_MK40-2_XM | Rev.: 0


Fichero CAD:

Documento propiedad de Manusa-Gest, S.L.
Queda prohibida su reproducción y difusión sin autorización expresa


ALZADO: Vista lado operador

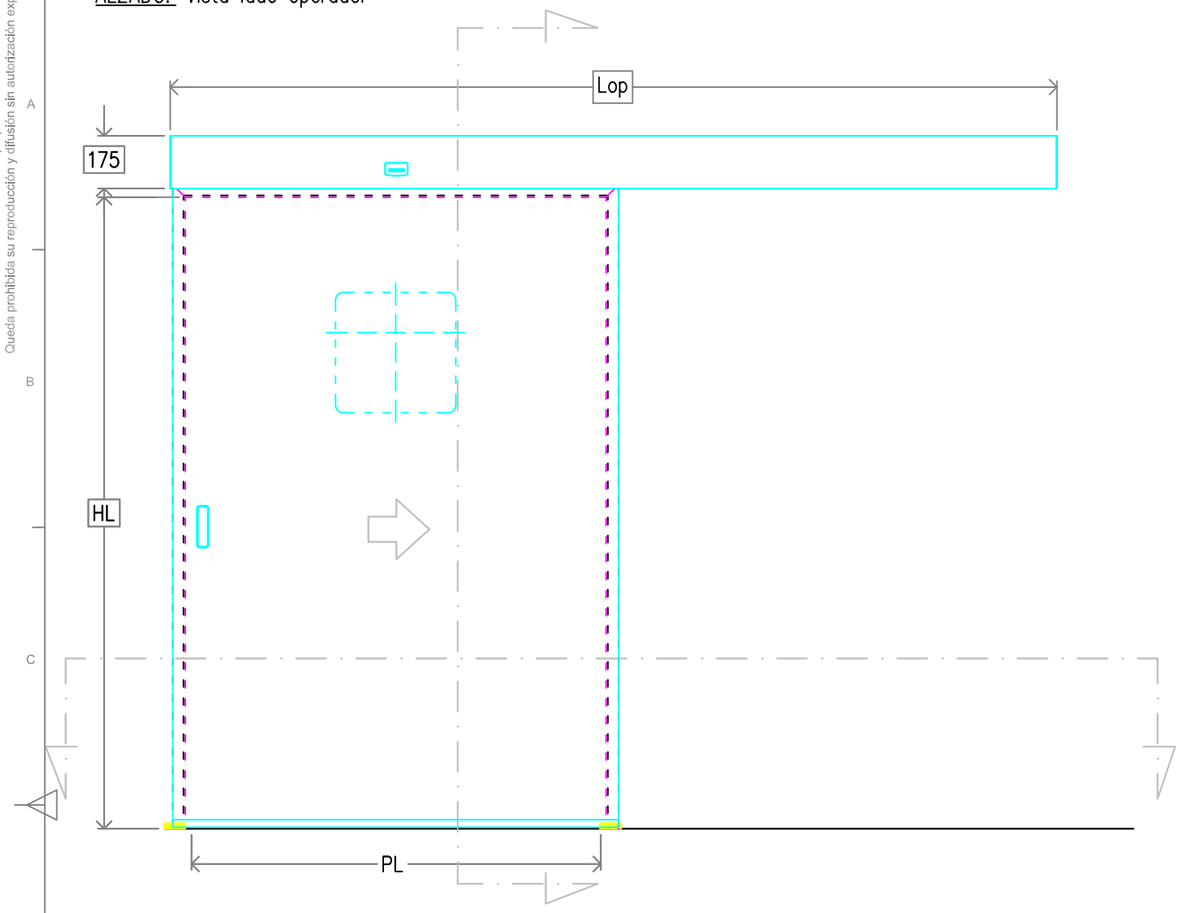


SECCIÓN VERTICAL

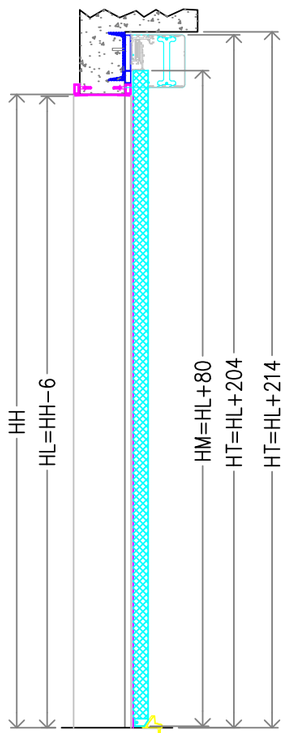

DETALLE E1_5

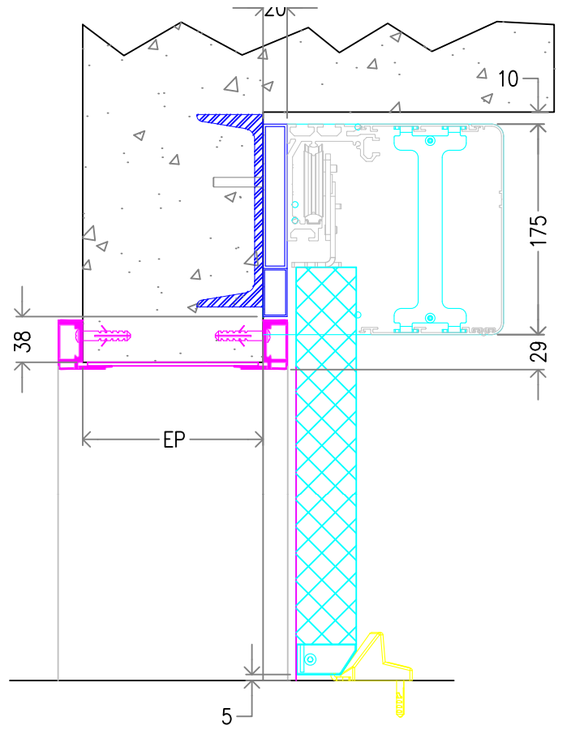

SECCIÓN HORIZONTAL

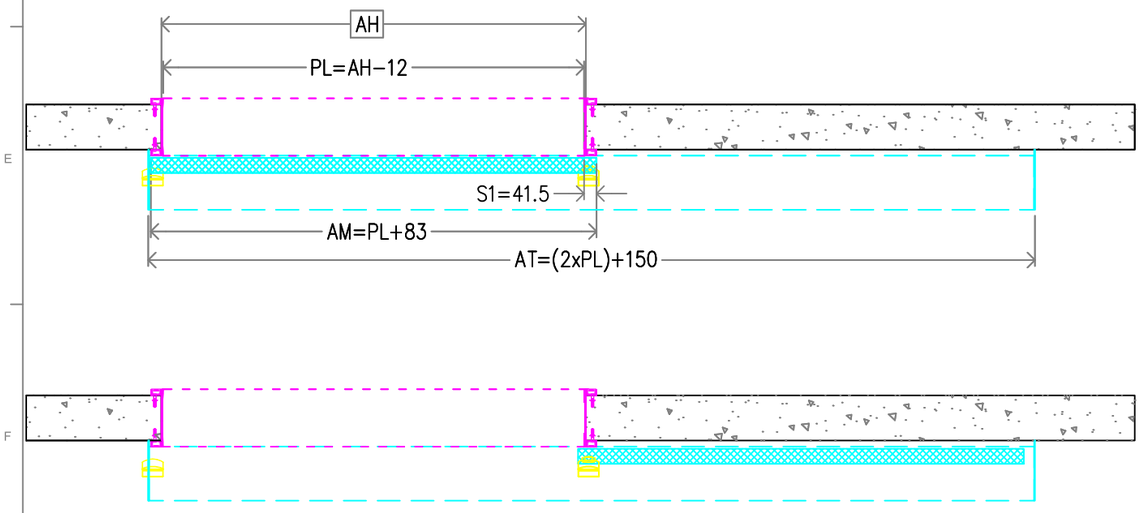

LEYENDA

AH	ANCHO DE HUECO
AM	ANCHO HOJA MÓVIL
AT	ANCHO TOTAL
PL	PASO LIBRE
HH	ALTURA DE HUECO
HL	ALTURA LIBRE
HM	ALTURA HOJA MÓVIL

					Fjavier
Rev.	Nota de mod.	Descripción	Fecha aprobado	Realizado por	Aprobado por

Proyecto: 911

Descripción

CORREDERA LATERAL DERECHA
VISIO 175 NO HERMÉTICO
HOJA P50

manusa

Escala: 1:20 | Nº Hojas: 1/1 | A3


Código: OI_175_MK40-2_MX

Rev.: 0


Fichero CAD:

Documento propiedad de Manusa-Gest, S.L.
Queda prohibida su reproducción y difusión sin autorización expresa


ALZADO: Vista lado operador

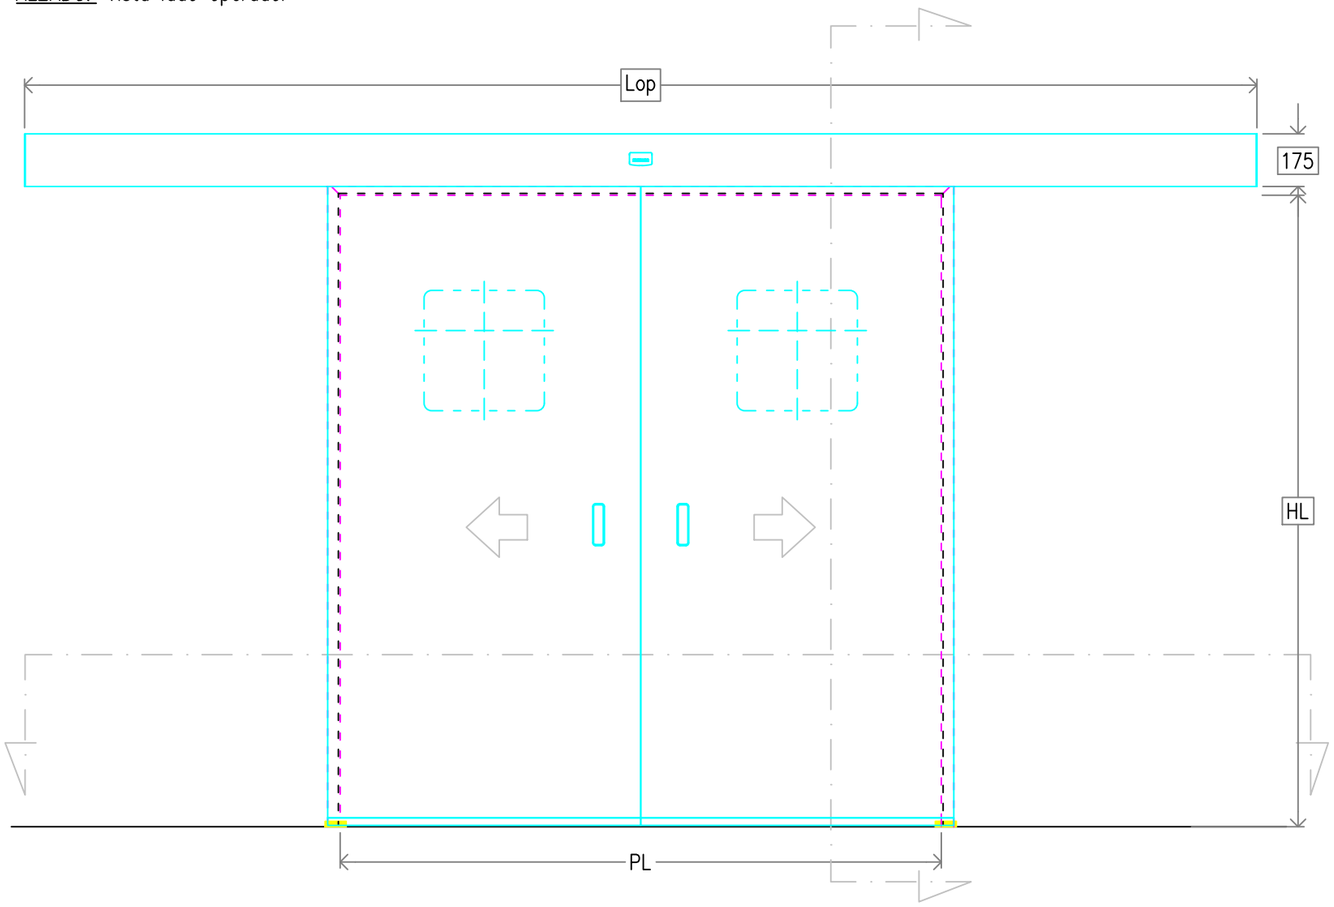


SECCIÓN VERTICAL

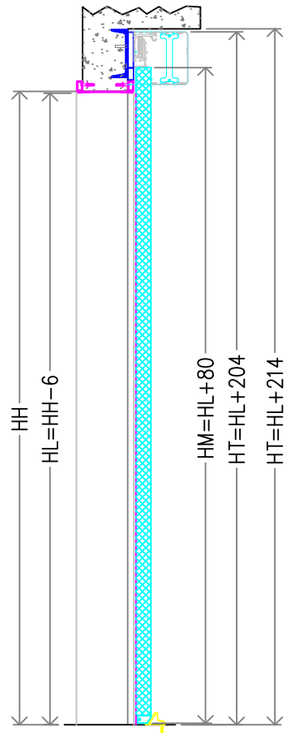

DETALLE E1_5

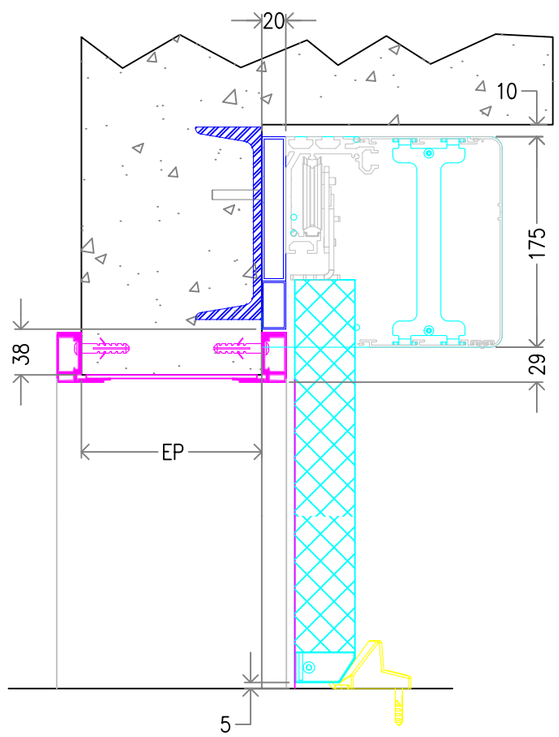

SECCIÓN HORIZONTAL

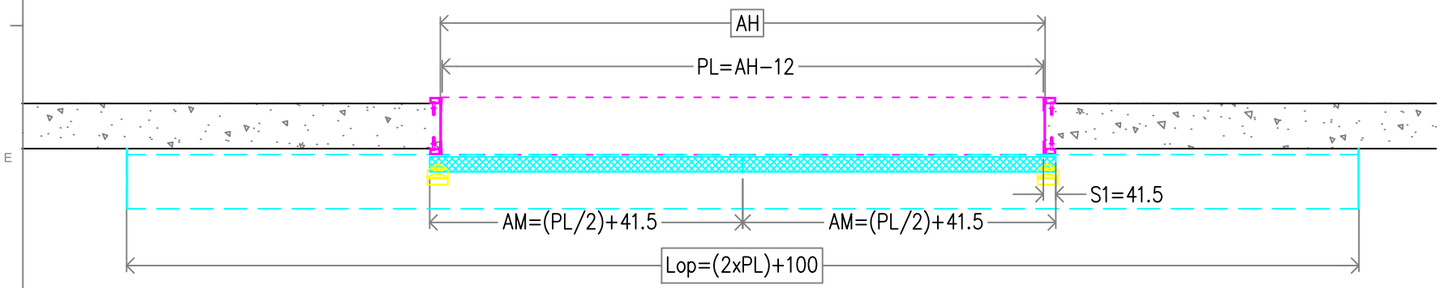

LEYENDA

AH	ANCHO DE HUECO
AM	ANCHO HOJA MÓVIL
AT	ANCHO TOTAL
PL	PASO LIBRE
HH	ALTURA DE HUECO
HL	ALTURA LIBRE
HM	ALTURA HOJA MÓVIL

Rev.	Nota de mod.	Descripción	Fecha aprobado	Realizado por	Aprobado por
					Fjavier

Proyecto: 911

Descripción

CORREDERA CENTRAL
VISIO 175 NO HERMÉTICO
HOJA P50

manusa


Escala: 1:20 | Nº Hojas: 1/1 | A3

Código: OI_175_MK40-2_XMMX | Rev.: 0


Fichero CAD:

Documento propiedad de Manusa-Gest, S.L.
Queda prohibida su reproducción y difusión sin autorización expresa


ALZADO: Vista lado operador

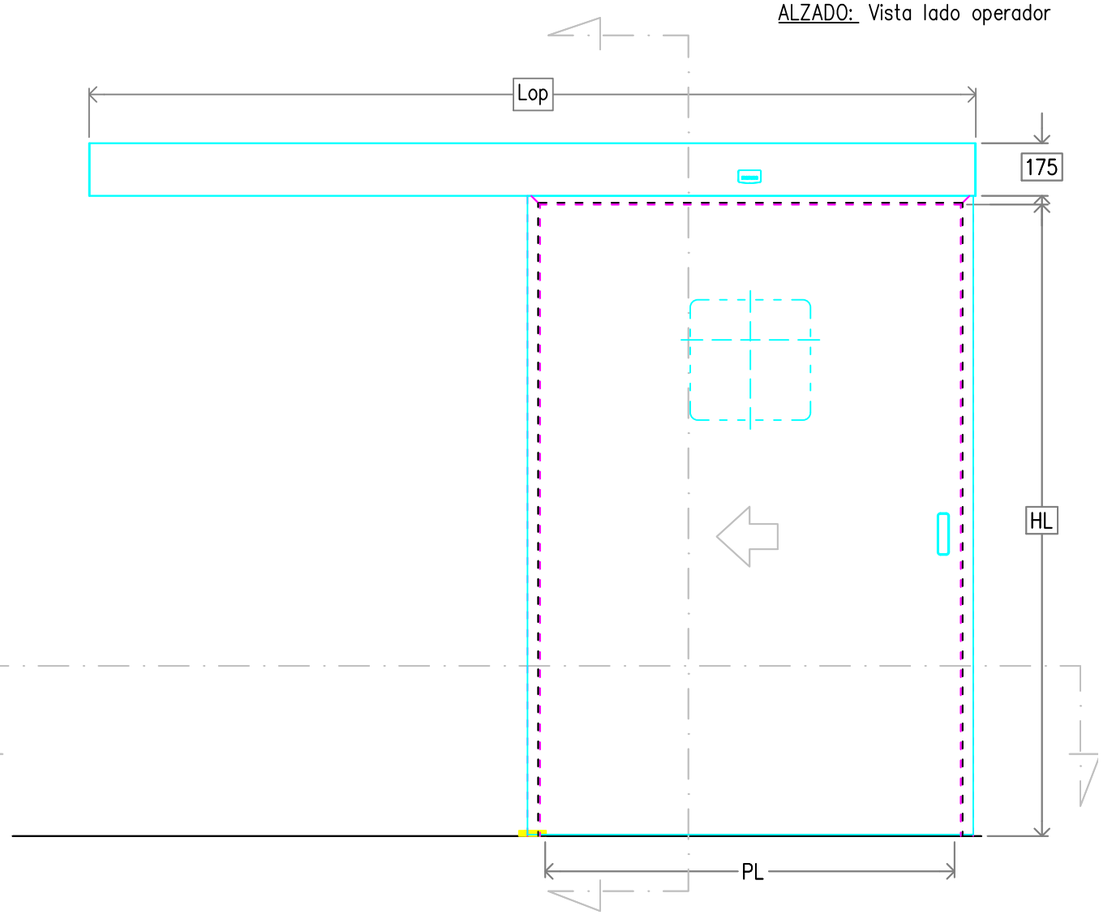


SECCIÓN VERTICAL

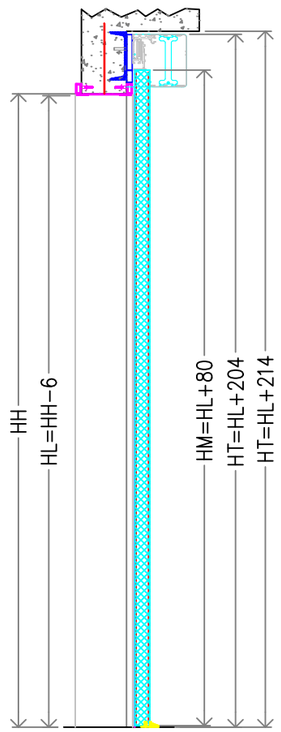

DETALLE E1_5

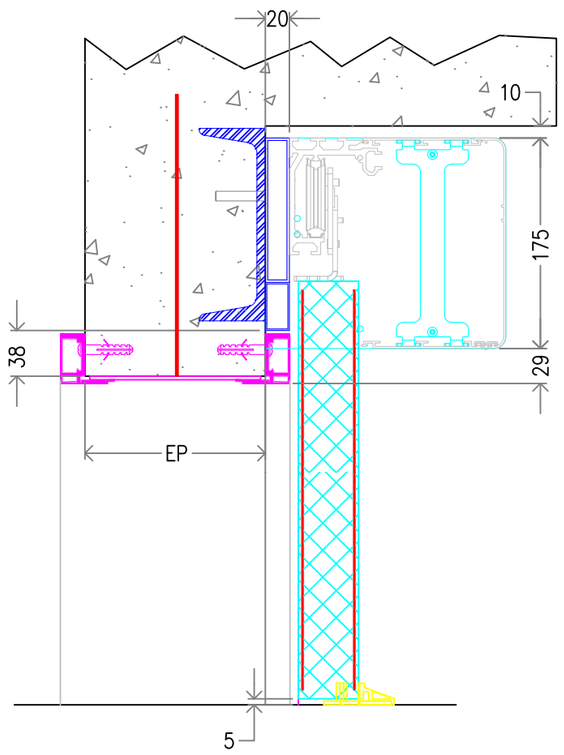

SECCIÓN HORIZONTAL

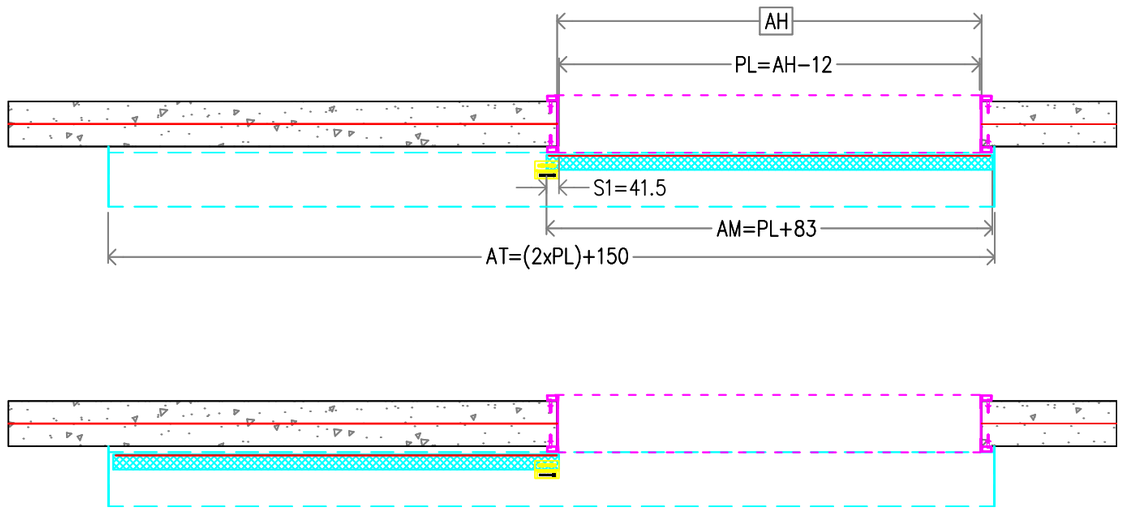

LEYENDA

AH	ANCHO DE HUECO
AM	ANCHO HOJA MÓVIL
AT	ANCHO TOTAL
PL	PASO LIBRE
HH	ALTURA DE HUECO
HL	ALTURA LIBRE
HM	ALTURA HOJA MÓVIL

Rev.	Nota de mod.	Descripción	Fecha aprobado	Realizado por	Aprobado por
					Fjavier

Proyecto: 911

Descripción

CORREDERA LATERAL IZQUIERDA
VISIO 175 NO HERMÉTICO
HOJA P50 EMPLOMADA

manusa


Escala: 1:20 | Nº Hojas: 1/1 | A3

Código: OI_175_MK40-2_XM_PB | Rev.: 0


Fichero CAD:

Documento propiedad de Manusa-Gest, S.L.
Queda prohibida su reproducción y difusión sin autorización expresa


ALZADO: Vista lado operador

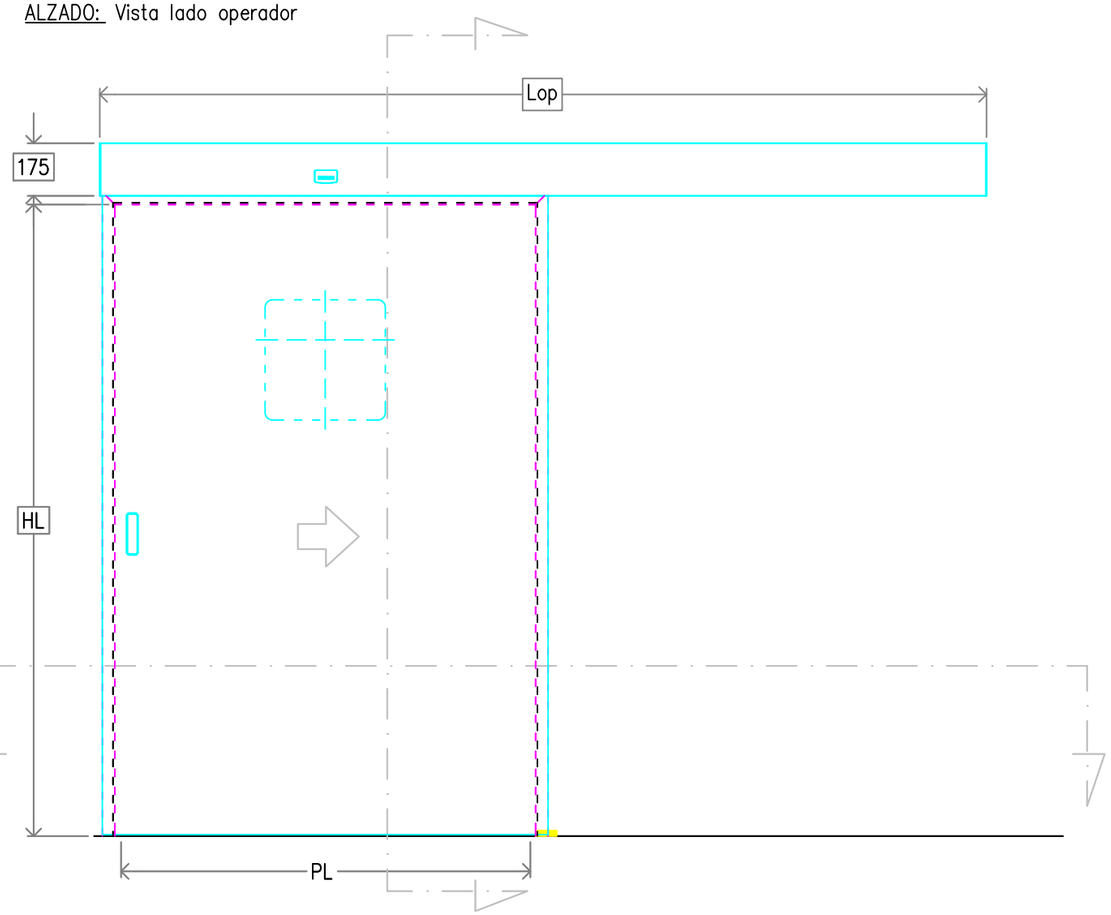


SECCIÓN VERTICAL

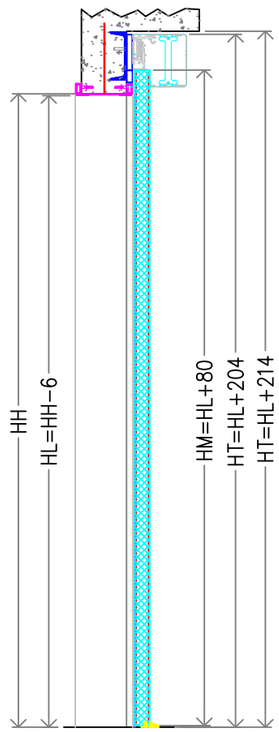

DETALLE E1_5

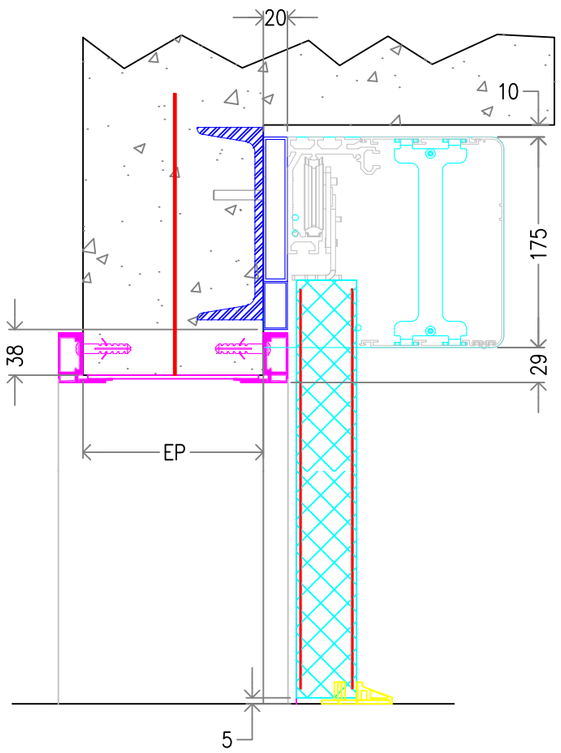

SECCIÓN HORIZONTAL

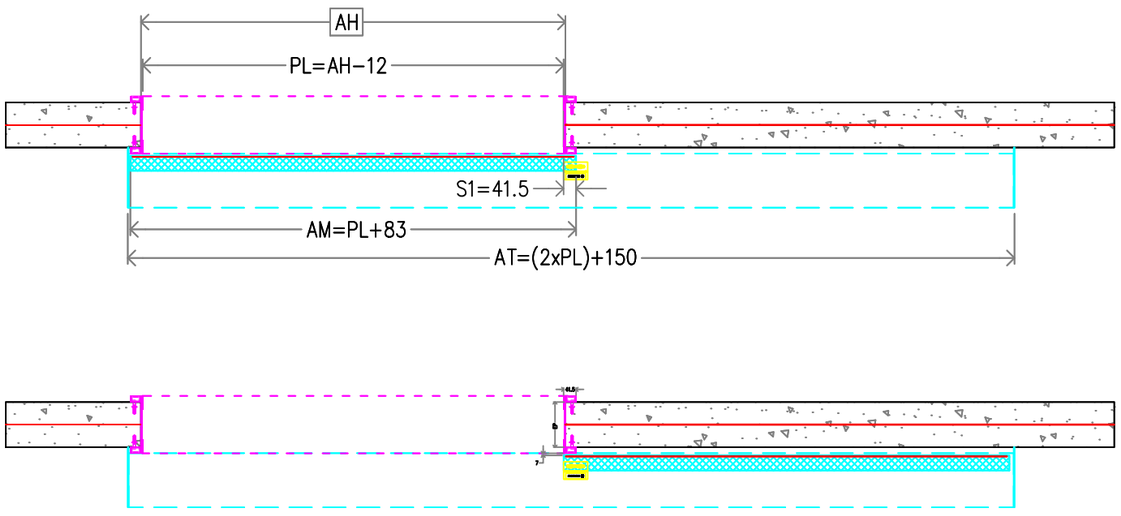

LEYENDA

AH	ANCHO DE HUECO
AM	ANCHO HOJA MÓVIL
AT	ANCHO TOTAL
PL	PASO LIBRE
HH	ALTURA DE HUECO
HL	ALTURA LIBRE
HM	ALTURA HOJA MÓVIL

Rev.	Nota de mod.	Descripción	Fecha aprobado	Realizado por	Aprobado por
					Fjavier

Proyecto: 911

Descripción

CORREDERA LATERAL DERECHA
VISIO 175 NO HERMÉTICO
HOJA P50 EMPLOMADA

manusa


Escala: 1:20 | Nº Hojas: 1/1 | A3

Código: OI_175_MK40-2_MX_PB | Rev.: 0


Fichero CAD:

Documento propiedad de Manusa-Gest, S.L.
Queda prohibida su reproducción y difusión sin autorización expresa


ALZADO: Vista lado operador

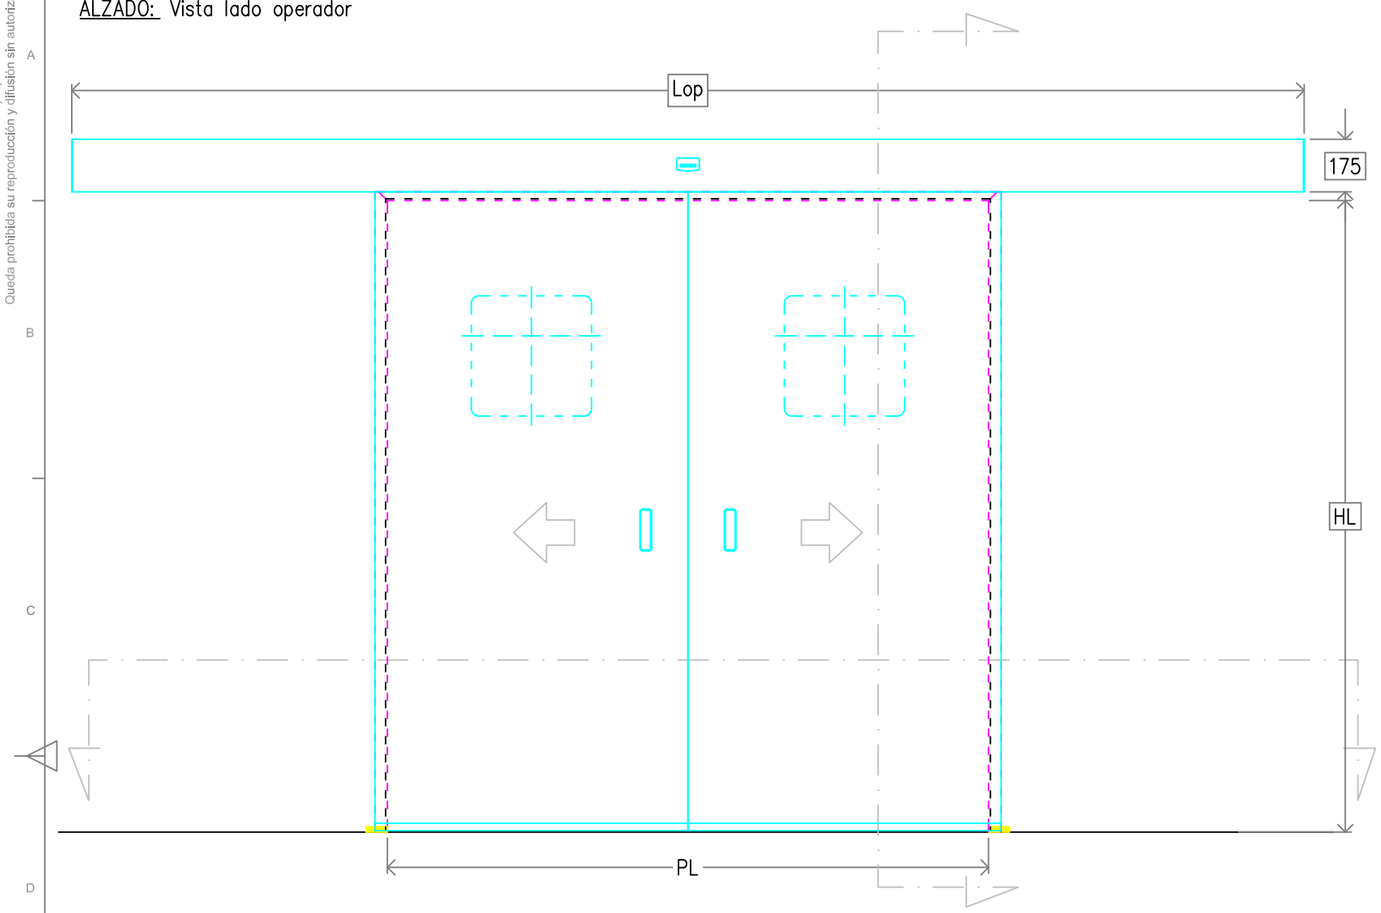


SECCIÓN VERTICAL

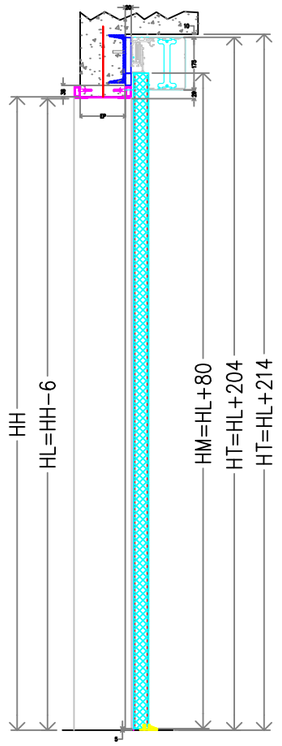

DETALLE E1_5

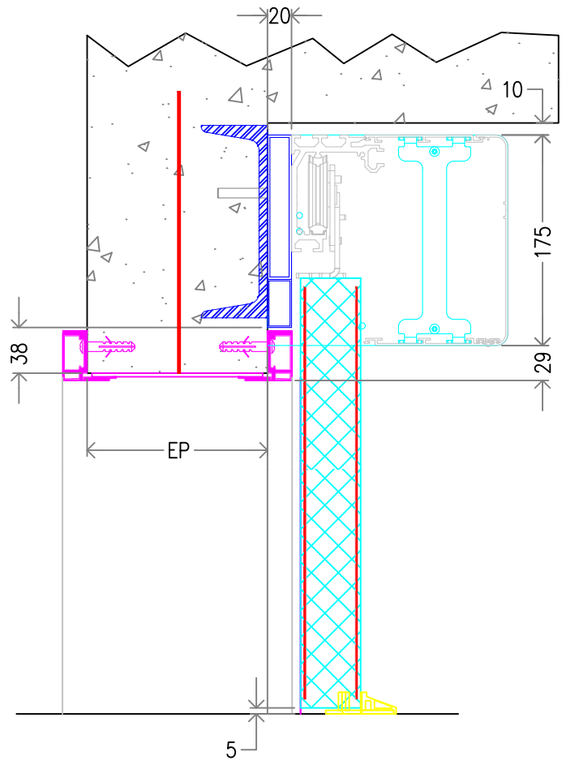

SECCIÓN HORIZONTAL

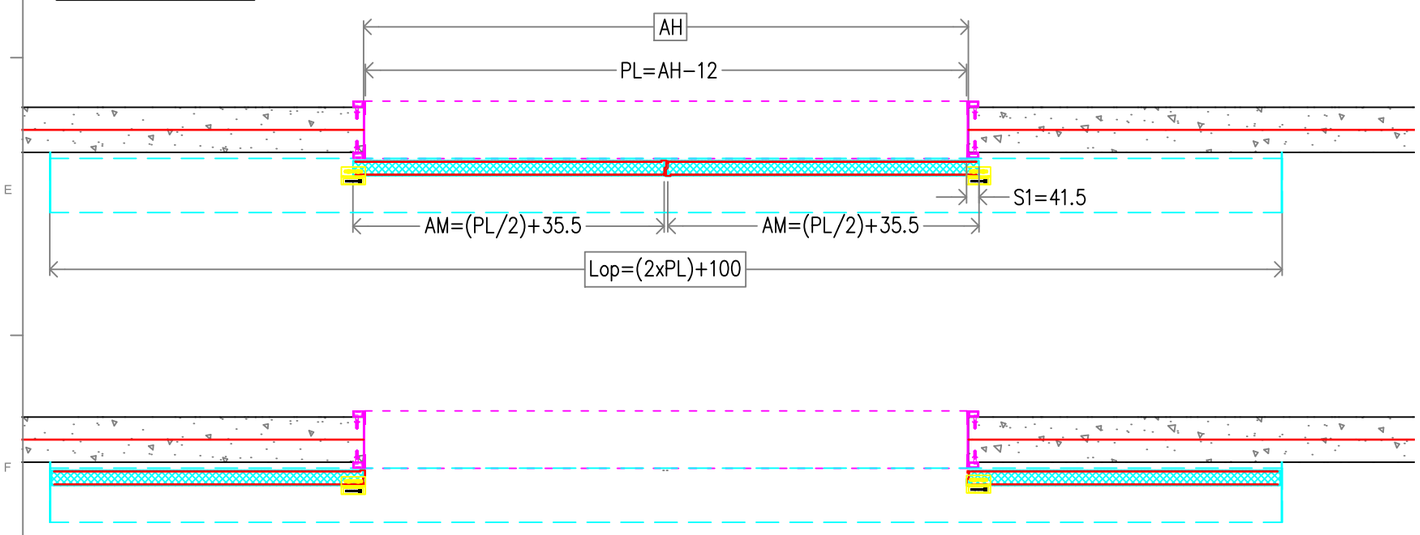

LEYENDA

AH	ANCHO DE HUECO
AM	ANCHO HOJA MÓVIL
AT	ANCHO TOTAL
PL	PASO LIBRE
HH	ALTURA DE HUECO
HL	ALTURA LIBRE
HM	ALTURA HOJA MÓVIL

Rev.	Nota de mod.	Descripción	Fecha aprobado	Realizado por	Aprobado por
					Fjavier

Proyecto: 911

Descripción

CORREDERA CENTRAL
VISIO 175 NO HERMÉTICO
HOJA P50 EMPLOMADA

manusa

Escala: 1:20 | Nº Hojas: 1/1 | A3

Código: OI_175_MK40-2_XMMX_PB | Rev.: 0

Fichero CAD: