
manusa

Puertas automáticas


Planos en formato PDF

Documento propiedad de Manusa-Gest, S.L.
Queda prohibida su reproducción y difusión sin autorización expresa

ALZADO: Vista lado operador

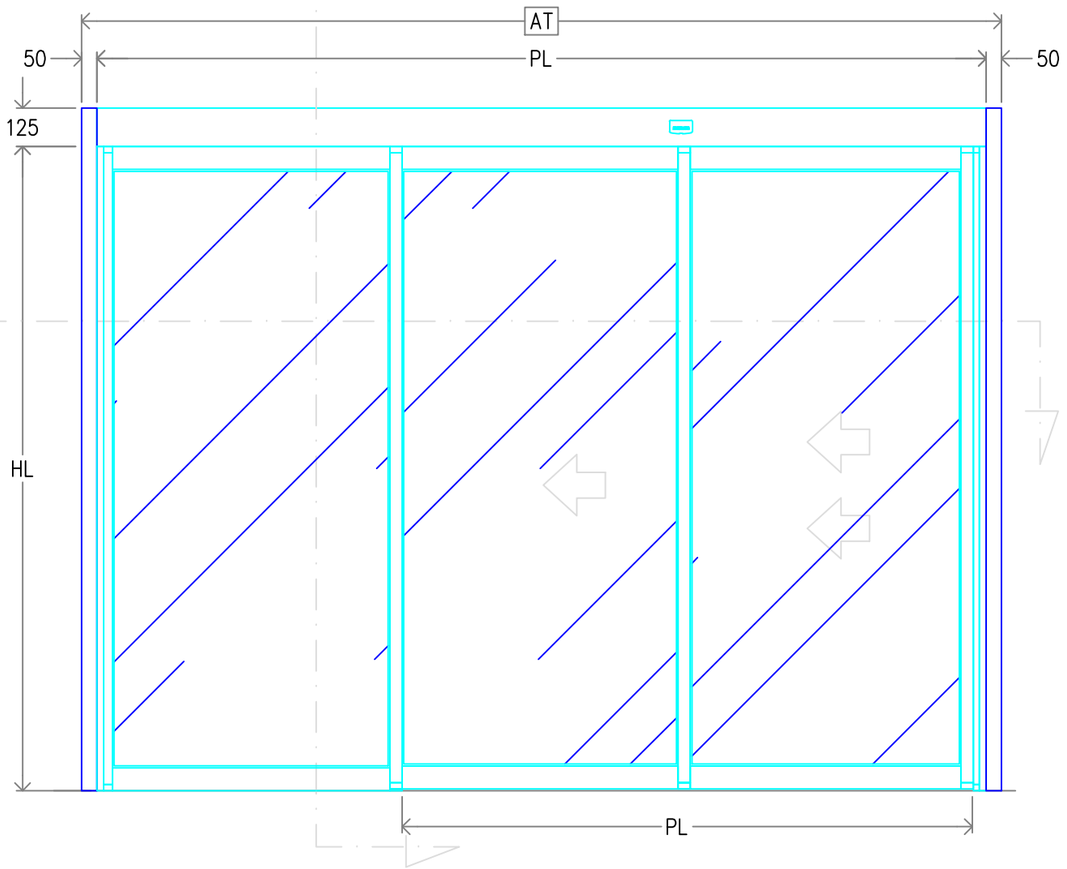


SECCIÓN VERTICAL PERFIL VIGA

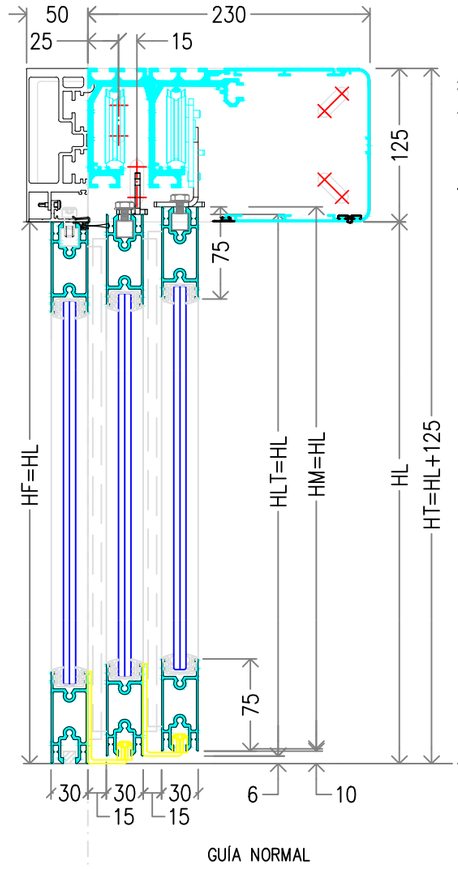


GUÍA NORMAL


SECCIÓN VERTICAL FIJACIÓN FRONTAL

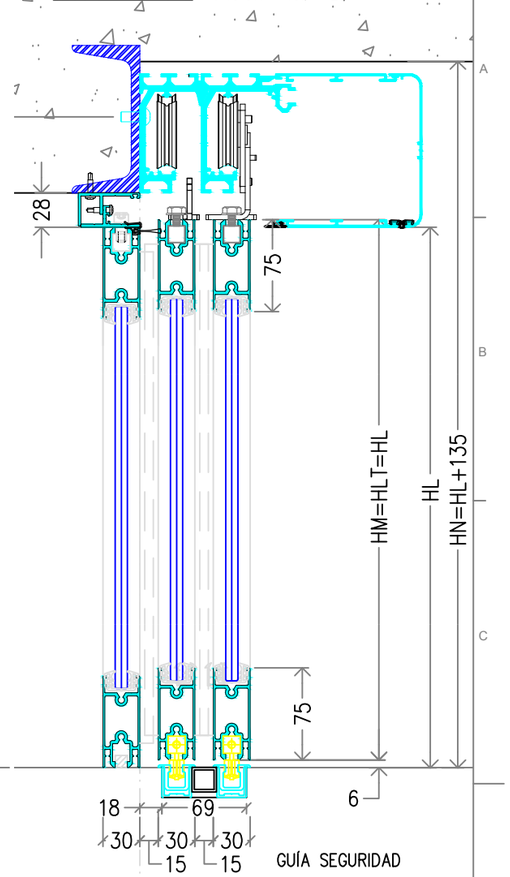


GUÍA SEGURIDAD

SECCIÓN HORIZONTAL

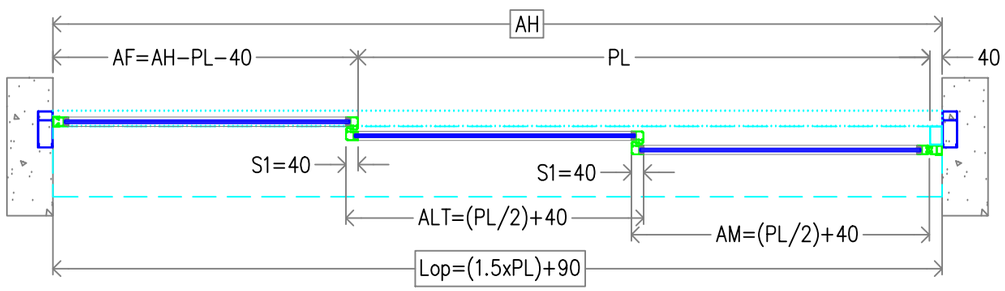


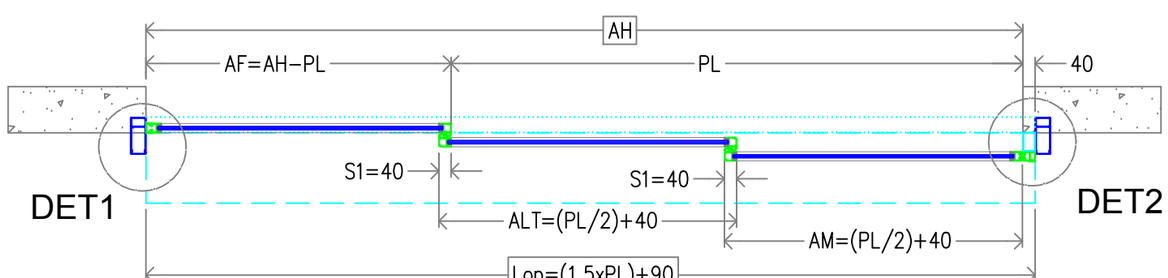

DET1

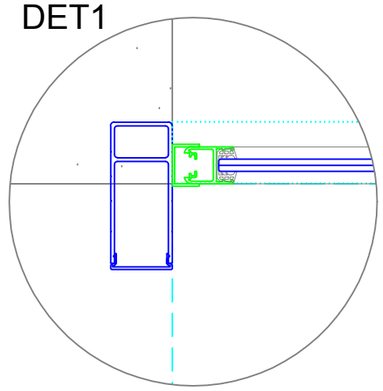

DET2

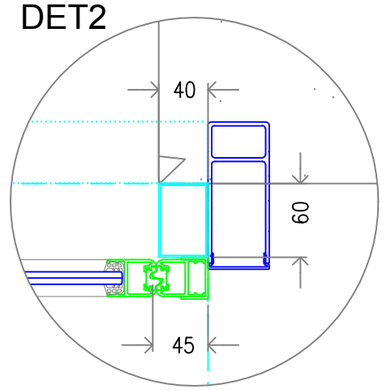

AF	ANCHO FIJO
AH	ANCHO DE HUECO
AM	ANCHO HOJA MÓVIL
AT	ANCHO TOTAL
HF	ALTO HOJA FIJA
HH	ALTURA DE HUECO
HL	ALTURA LIBRE
HM	ALTURA HOJA MÓVIL
HN	ALTURA NECESARIA
Lop	LONGITUD OPERADOR
PL	PASO LIBRE
S1	SOLAPE MÓVIL

Rev.	Nota de mod.	Descripción	Fecha aprobado	JAHP Realizado por	M. Carci Aprobado por

Proyecto: __

Descripción

CORREDERA LATERAL IZQUIERDA
OP. VISIO TELESCOPICO 125 BD
HOJAS I30 MOVILES Y FIJA

manusa


Escala: 1:20 | Nº Hojas: 1/1 | A3

Código: OIT-125-BD-I30-FM | Rev.: 0


Fichero CAD:

Documento propiedad de Manusa-Gest, S.L.
Queda prohibida su reproducción y difusión sin autorización expresa


ALZADO: Vista lado operador

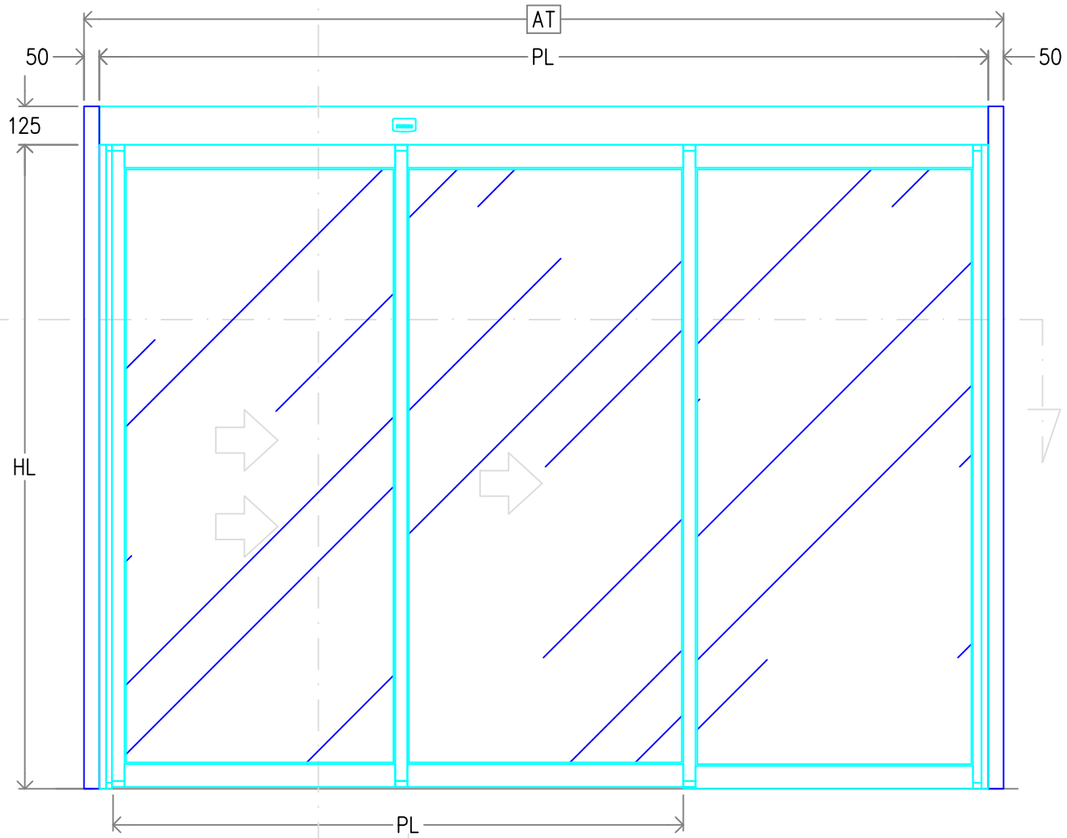


SECCIÓN HORIZONTAL

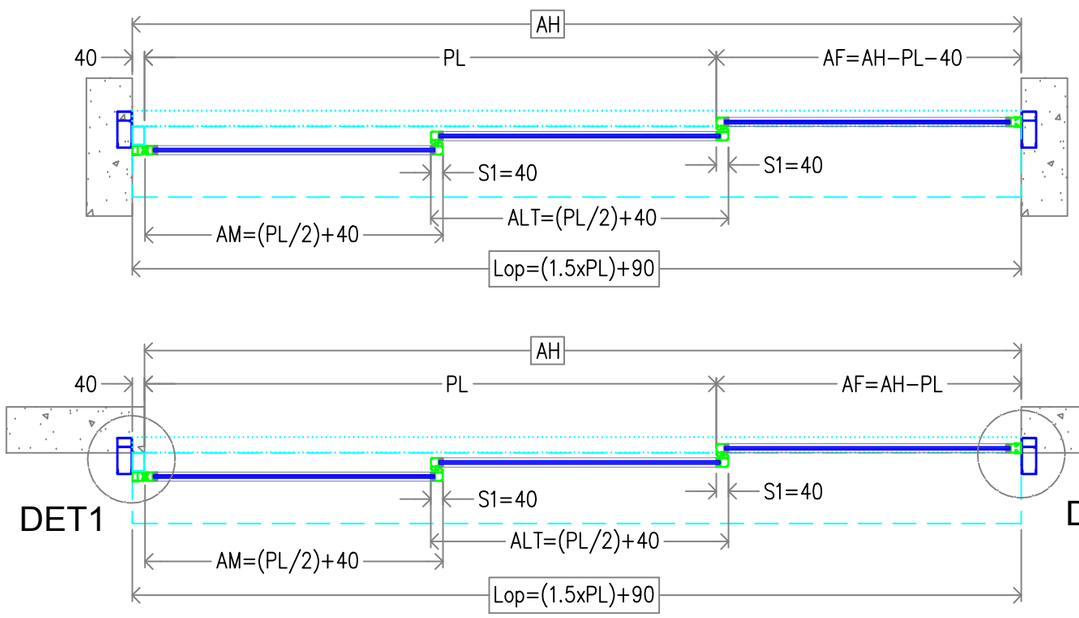


SECCIÓN VERTICAL PERFIL VIGA

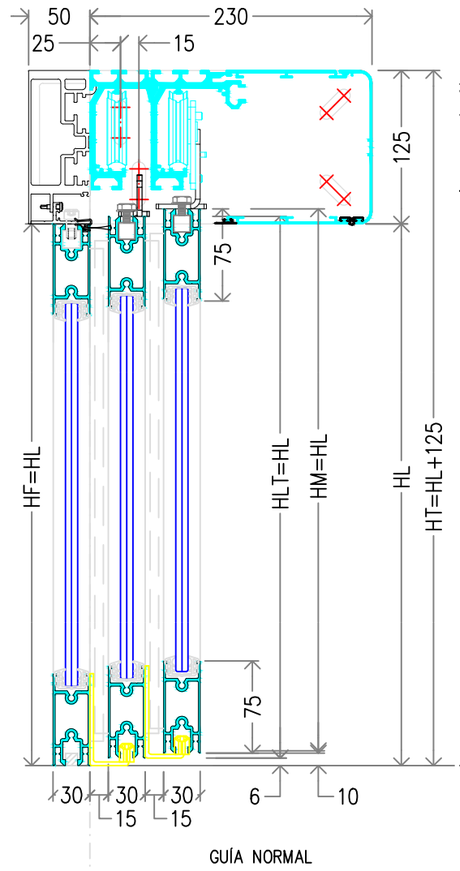


SECCIÓN VERTICAL FIJACIÓN FRONTAL

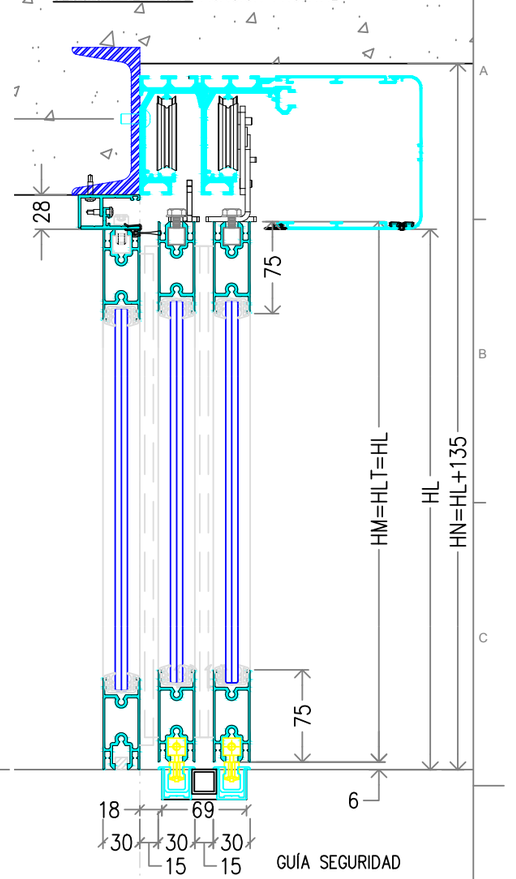

DET1

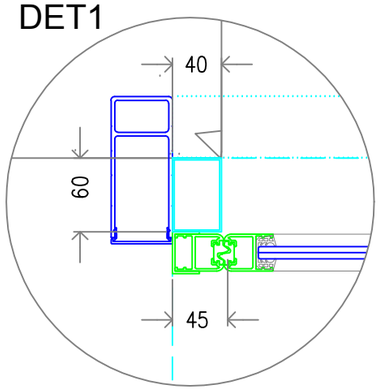

DET2

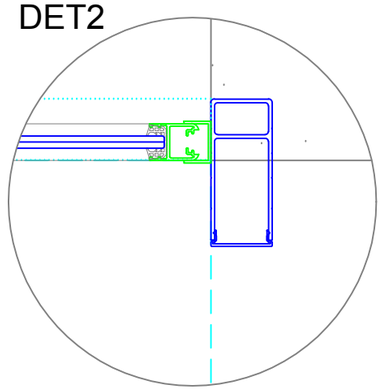

AF	ANCHO FIJO
AH	ANCHO DE HUECO
AM	ANCHO HOJA MÓVIL
AT	ANCHO TOTAL
HF	ALTO HOJA FIJA
HH	ALTURA DE HUECO
HL	ALTURA LIBRE
HM	ALTURA HOJA MÓVIL
HN	ALTURA NECESARIA
Lop	LONGITUD OPERADOR
PL	PASO LIBRE
S1	SOLAPE MÓVIL

Rev.	Nota de mod.	Descripción	Fecha aprobado	JAHP Realizado por	M. Carci Aprobado por

Proyecto: __

Descripción

CORREDERA LATERAL DERECHA
OP. VISIO TELESCOPICO 125 BD
HOJAS I30 MOVILES Y FIJA

manusa


Escala: 1:20 | Nº Hojas: 1/1 | A3

Código: OIT-125-BD-I30-MF | Rev.: 0


Fichero CAD:

Documento propiedad de Manusa-Gest, S.L.
Queda prohibida su reproducción y difusión sin autorización expresa


ALZADO: Vista lado operador

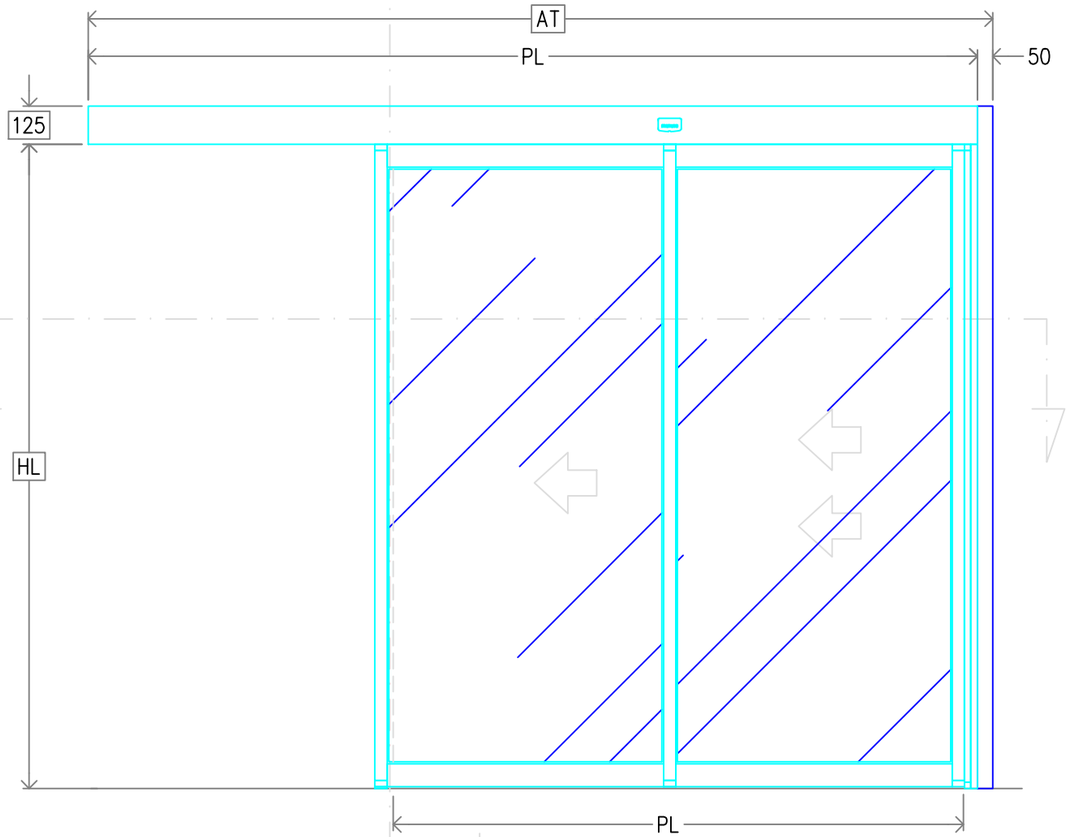


SECCIÓN VERTICAL PERFIL VIGA

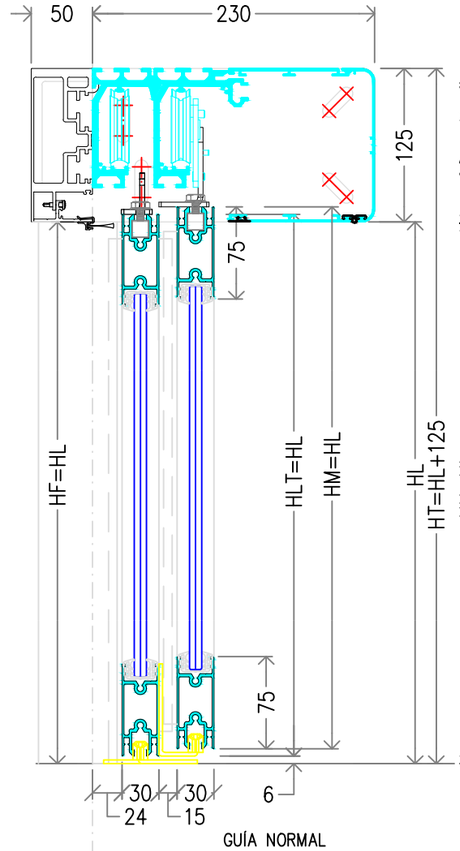


SECCIÓN VERTICAL FIJACIÓN FRONTAL

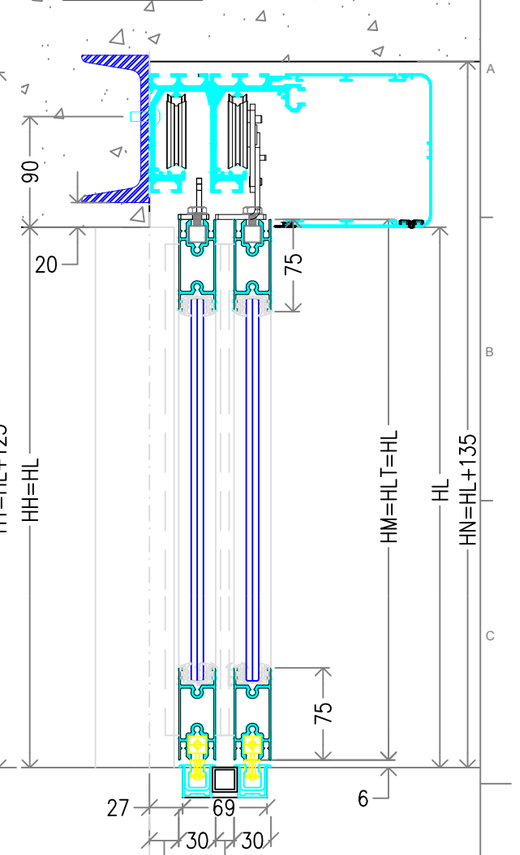


SECCIÓN HORIZONTAL

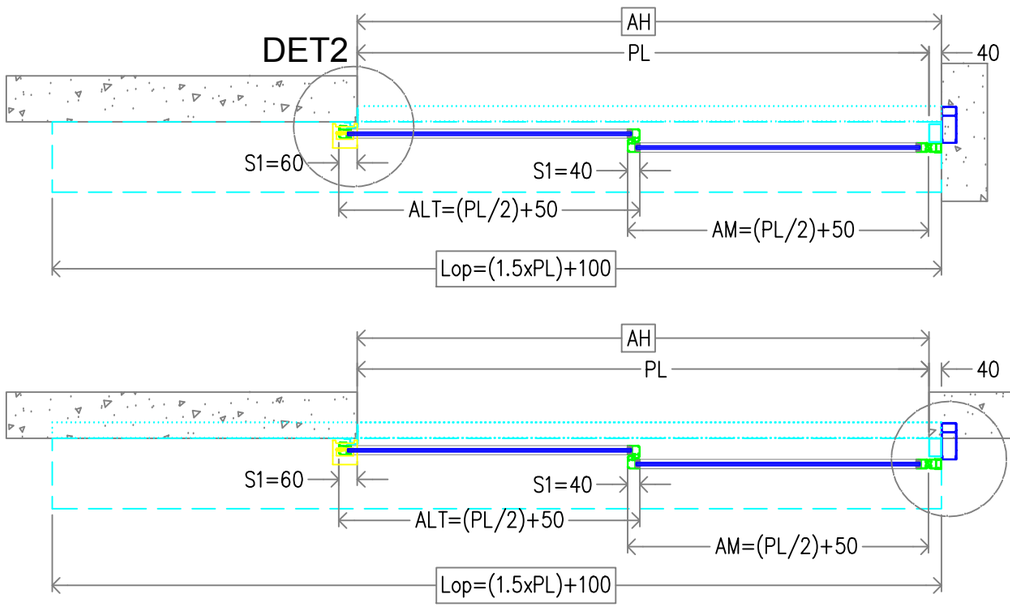

DET2

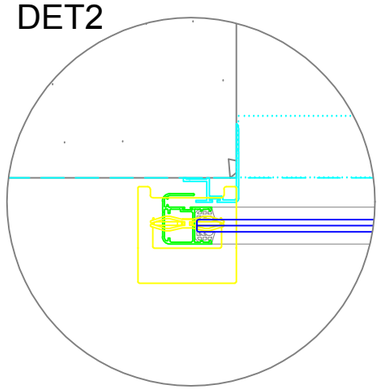

DET1

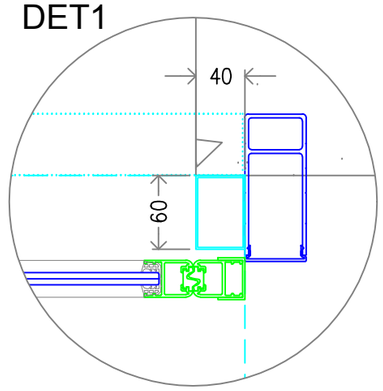

AH	ANCHO DE HUECO
AM	ANCHO HOJA MÓVIL
AT	ANCHO TOTAL
HH	ALTURA DE HUECO
HL	ALTURA LIBRE
HM	ALTURA HOJA MÓVIL
HN	ALTURA NECESARIA
Lop	LONGITUD OPERADOR
PL	PASO LIBRE
S1	SOLAPE MÓVIL–FIJA

Rev.	Nota de mod.	Descripción	Fecha aprobado	JAHP Realizado por	M. Carci Aprobado por

Proyecto: __

Descripción

CORREDERA LATERAL IZQUIERDA
OP. VISIO TELESCOPICO 125 BD
HOJAS I30 MOVILES

manusa


Escala: 1:20 | Nº Hojas: 1/1 | A3

Código: OIT-125-BD-I30-XM | Rev.: 0


Fichero CAD:

Documento propiedad de Manusa-Gest, S.L.
Queda prohibida su reproducción y difusión sin autorización expresa


ALZADO: Vista lado operador

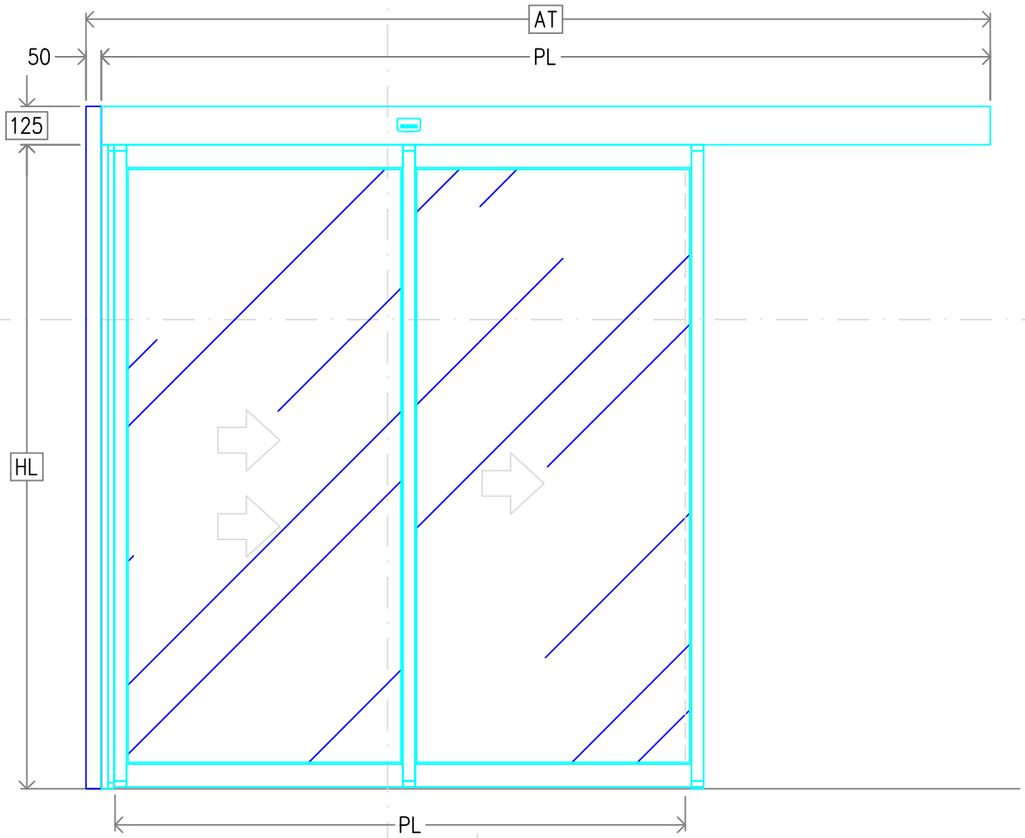


SECCIÓN HORIZONTAL

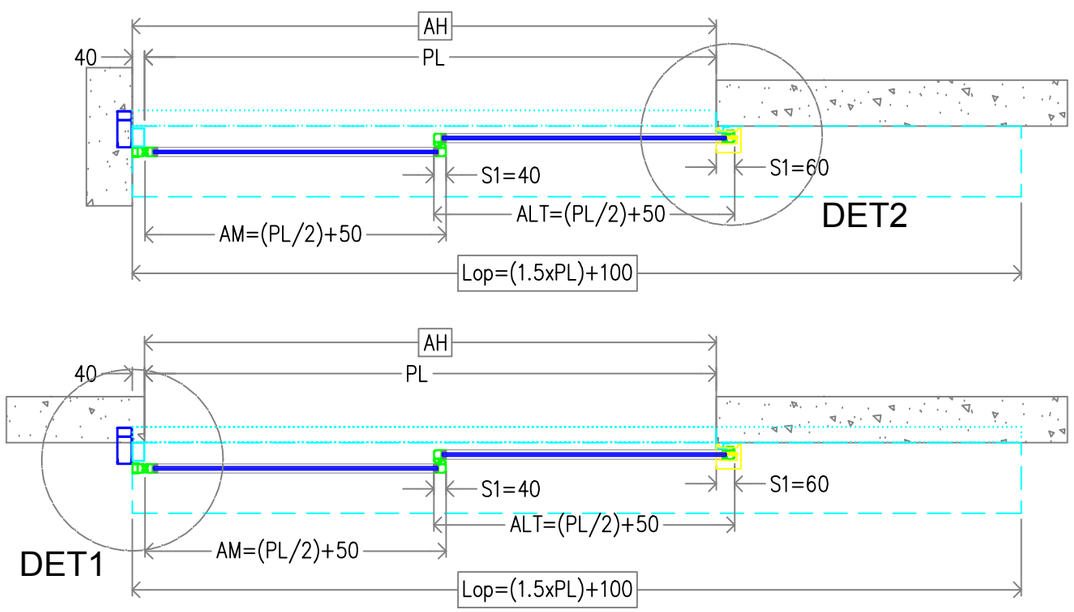


SECCIÓN VERTICAL PERFIL VIGA

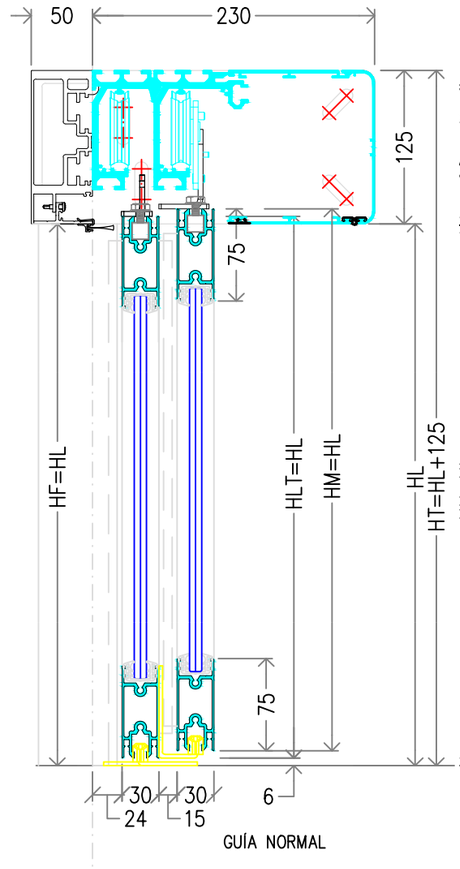


SECCIÓN VERTICAL FIJACIÓN FRONTAL

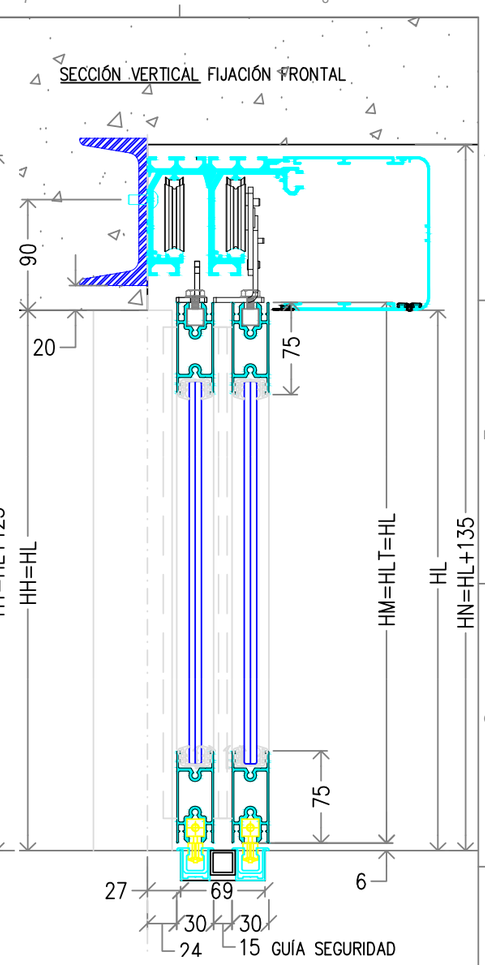

DET1

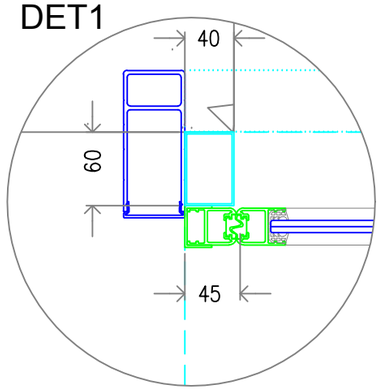

DET2

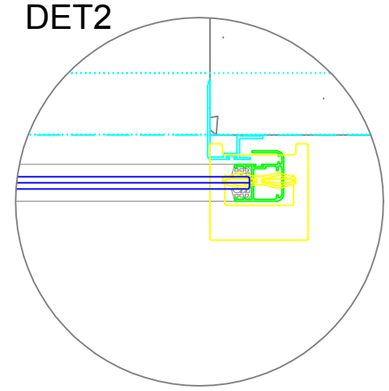

AH	ANCHO DE HUECO
AM	ANCHO HOJA MÓVIL
AT	ANCHO TOTAL
HH	ALTURA DE HUECO
HL	ALTURA LIBRE
HM	ALTURA HOJA MÓVIL
HN	ALTURA NECESARIA
Lop	LONGITUD OPERADOR
PL	PASO LIBRE
S1	SOLAPE MÓVIL–FIJA

Rev.	Nota de mod.	Descripción	Fecha aprobado	JAHP Realizado por	M. Carci Aprobado por

Proyecto: __

Descripción

CORREDERA LATERAL DERECHA
OP. VISIO TELESCOPICO 125 BD
HOJAS I30 MOVILES

manusa


Escala: 1:20 | Nº Hojas: 1/1 | A3

Código: OIT-125-BD-I30-MX | Rev.: 0


Fichero CAD:

Documento propiedad de Manusa-Gest, S.L.
Queda prohibida su reproducción y difusión sin autorización expresa

ALZADO: Vista lado operador

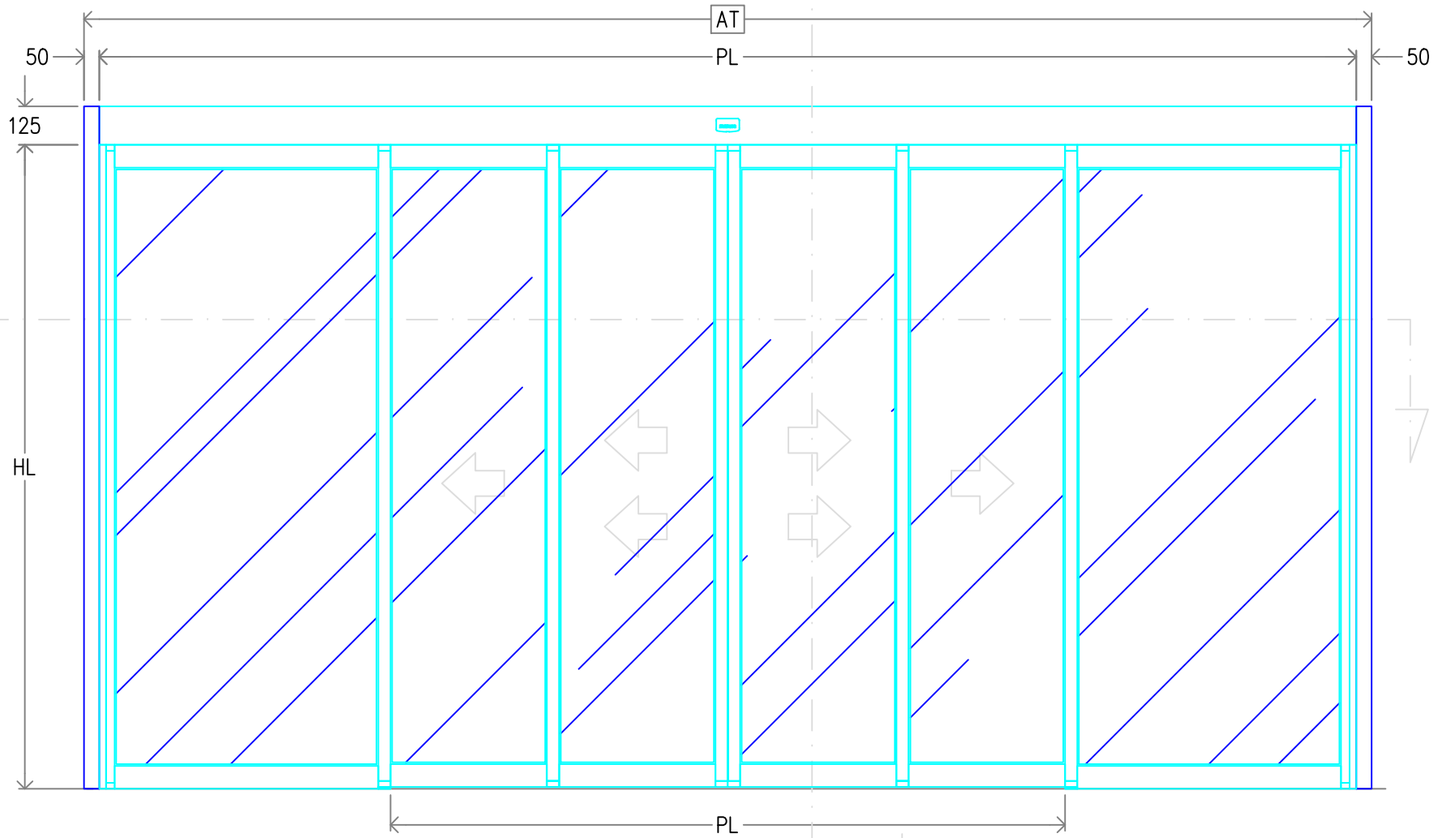


SECCIÓN VERTICAL PERFIL VIGA

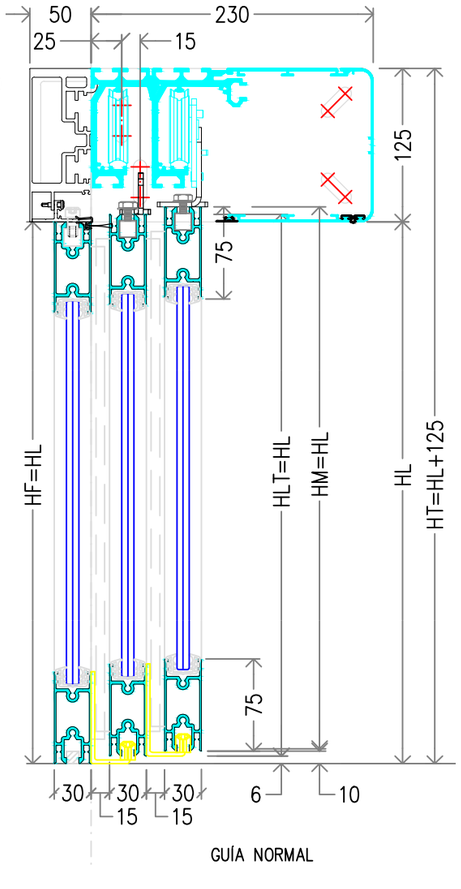


GUÍA NORMAL


SECCIÓN VERTICAL FIJACIÓN FRONTAL

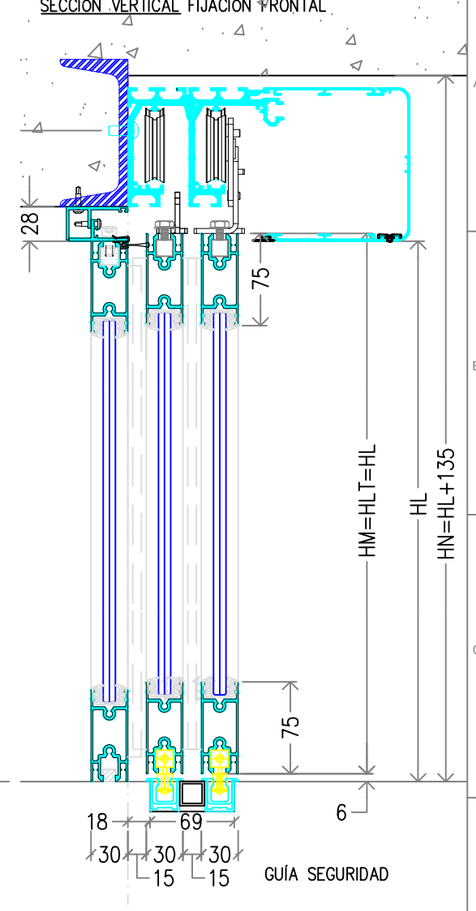


GUÍA SEGURIDAD

SECCIÓN HORIZONTAL

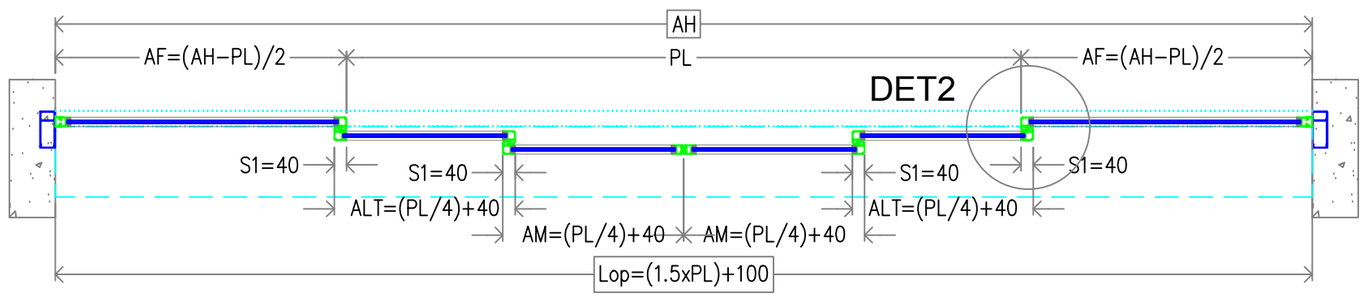


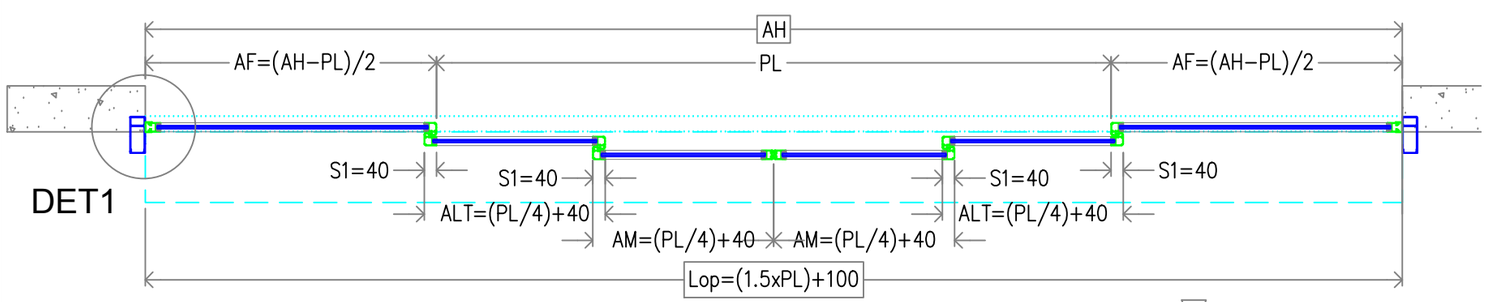

DET1

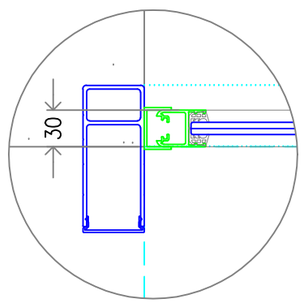

DET2

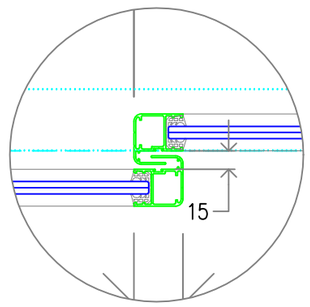

AF	ANCHO FIJO
AH	ANCHO DE HUECO
AM	ANCHO HOJA MÓVIL
AT	ANCHO TOTAL
HF	ALTO HOJA FIJA
HH	ALTURA DE HUECO
HL	ALTURA LIBRE
HM	ALTURA HOJA MÓVIL
HN	ALTURA NECESARIA
Lop	LONGITUD OPERADOR
PL	PASO LIBRE
S1	SOLAPE MÓVIL−FIJA

Rev.	Nota de mod.	Descripción	Fecha aprobado	JAHP Realizado por	M. Carci Aprobado por

Proyecto: __

Descripción

CORREDERA CENTRAL
OP. VISIO TELESCOPICO 125 BD
HOJAS I30 MOVILES Y FIJAS

manusa


Escala: 1:20 | Nº Hojas: 1/1 | A3

Código: OIT-125-BD-I30-FMMF | Rev.: 0


Fichero CAD:

Documento propiedad de Manusa-Gest, S.L.
Queda prohibida su reproducción y difusión sin autorización expresa


ALZADO: Vista lado operador

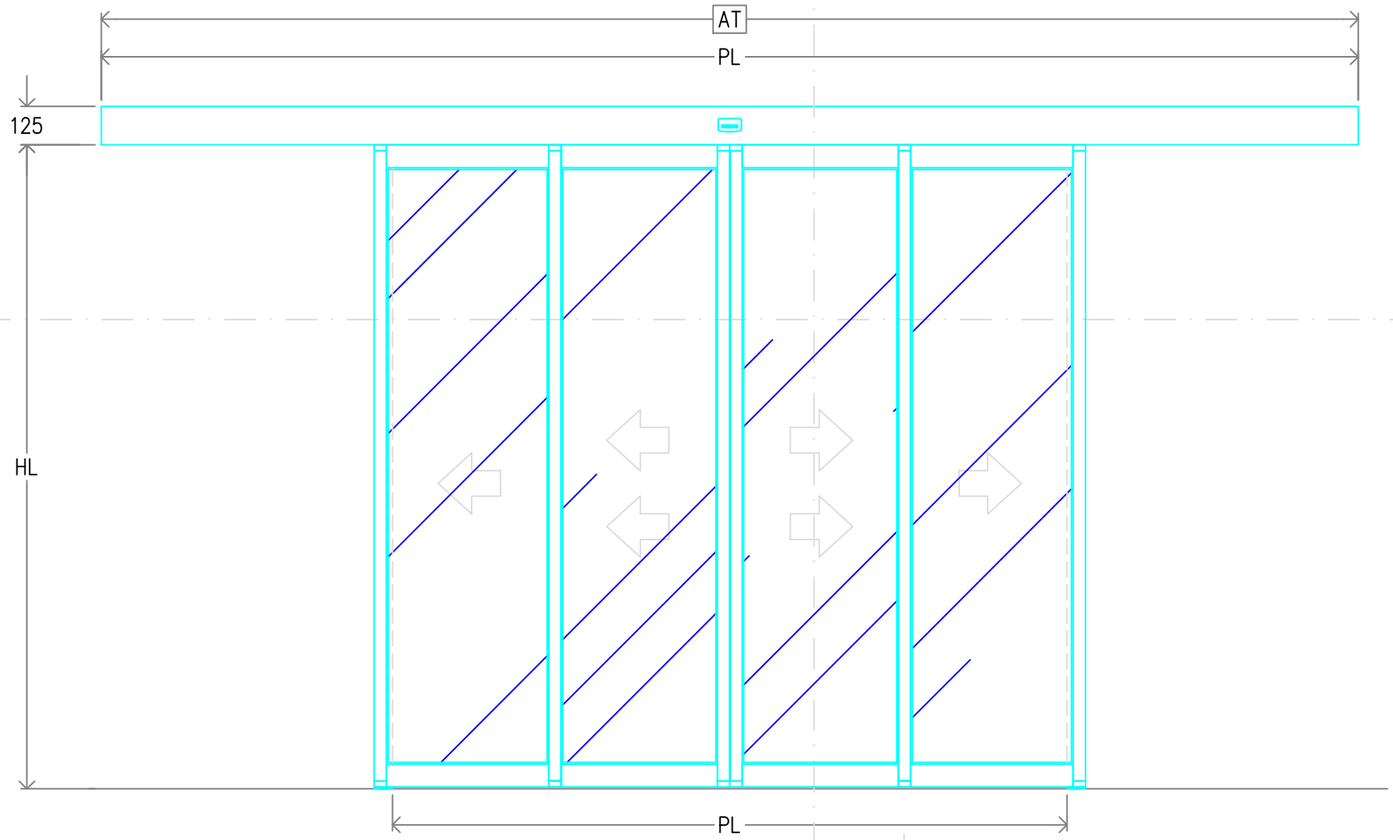


SECCIÓN VERTICAL PERFIL VIGA

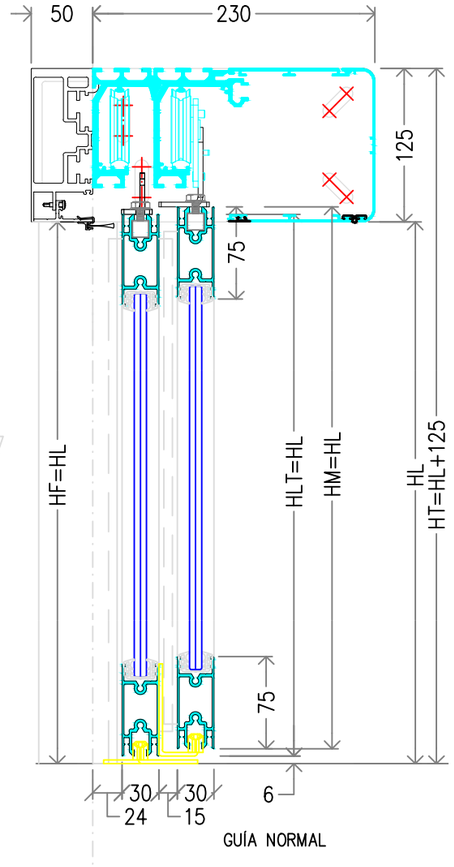


SECCIÓN VERTICAL FIJACIÓN FRONTAL

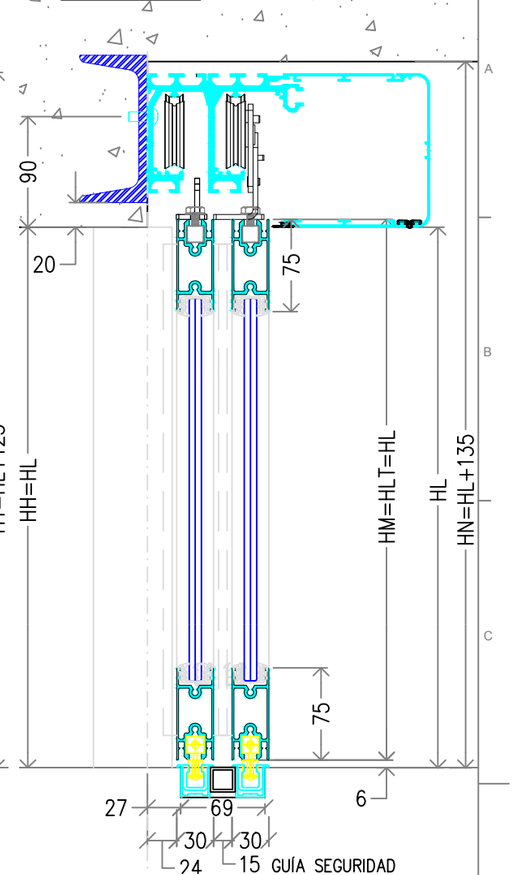

SECCIÓN HORIZONTAL

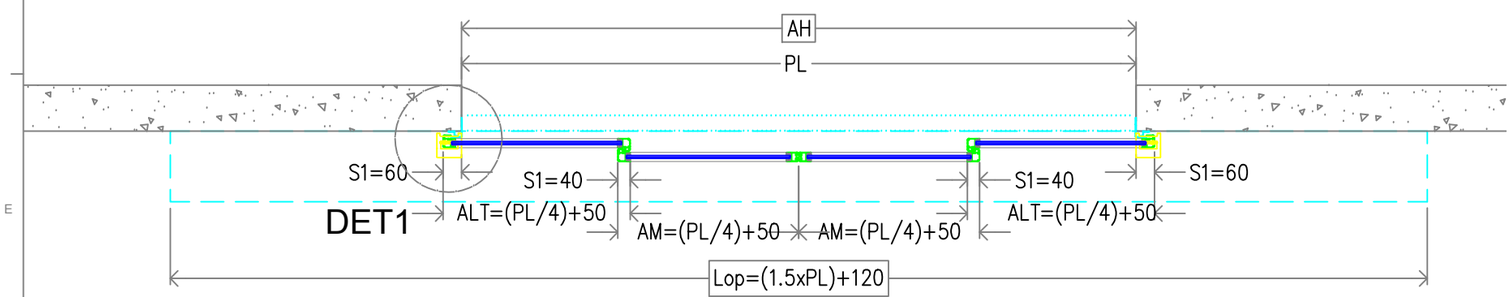

DET1

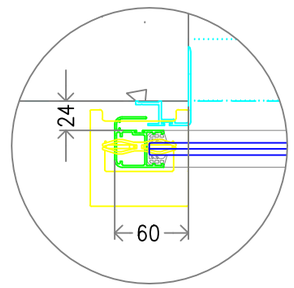

AH	ANCHO DE HUECO
AM	ANCHO HOJA MÓVIL
AT	ANCHO TOTAL
HH	ALTURA DE HUECO
HL	ALTURA LIBRE
HM	ALTURA HOJA MÓVIL
HN	ALTURA NECESARIA
LOP	LONGITUD OPERADOR
PL	PASO LIBRE
S1	SOLAPE MÓVIL-FIJA

Rev.	Nota de mod.	Descripción	Fecha aprobado	Realizado por	Aprobado por
				JAHP	M. Carci

Proyecto: __

Descripción

CORREDERA CENTRAL
OP. VISIO TELESCOPICO 125 BD
HOJAS I30 MOVILES

manusa

Escala: 1:20	Nº Hojas: 1/1	A3
Código		Rev.
OIT-125-BD-I30-XMMX		0

Fichero CAD: