
manusa

Puertas automáticas


Planos en formato PDF

Documento propiedad de Manusa-Gest, S.L.
Queda prohibida su reproducción y difusión sin autorización expresa


ALZADO: Vista lado operador

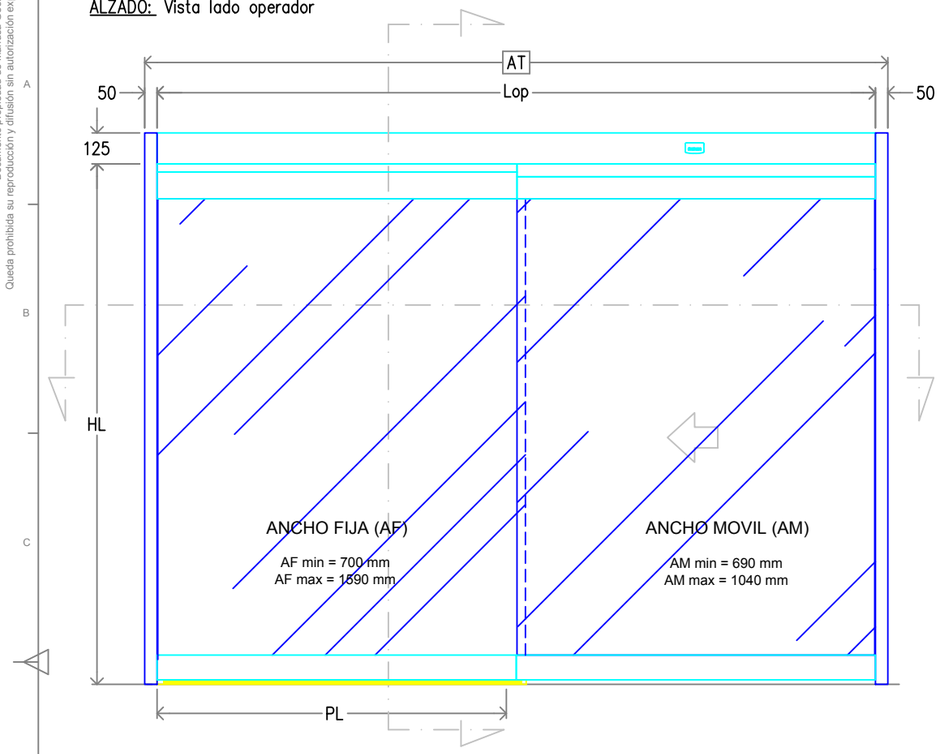


SECCIÓN VERTICAL FIJACIÓN LATERAL

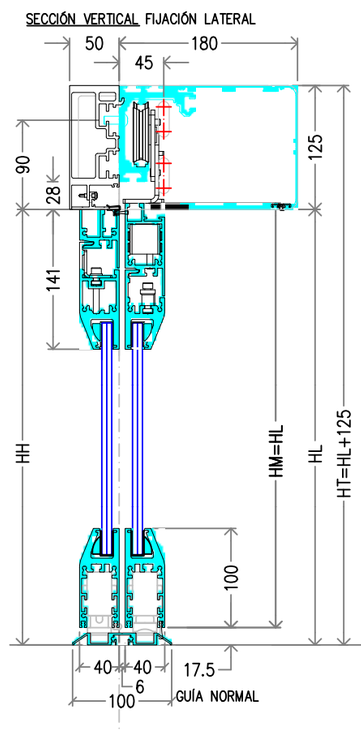


SECCIÓN VERTICAL FIJACIÓN FRONTAL

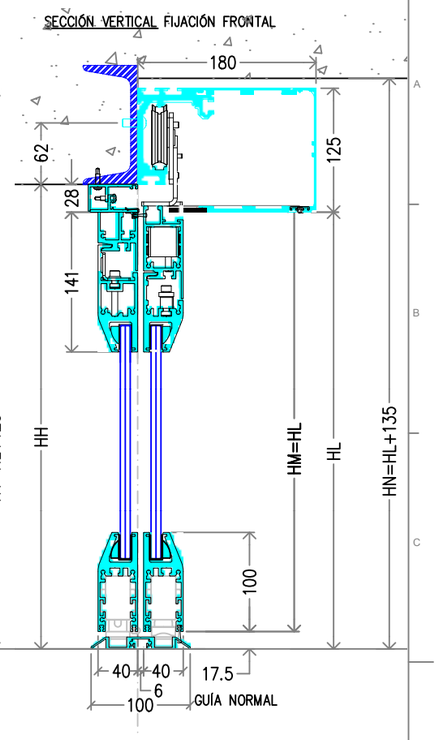


SECCIÓN HORIZONTAL

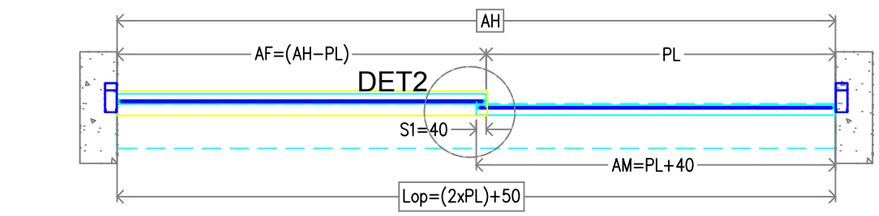


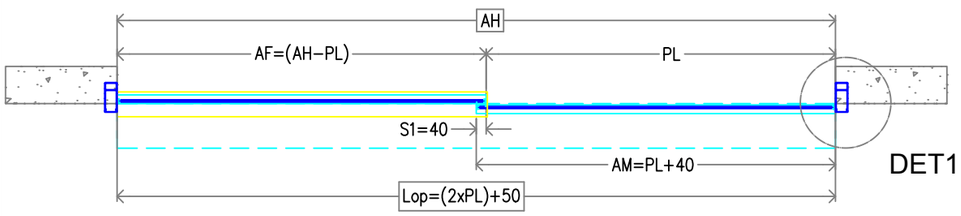

DET2

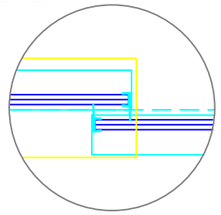

DET1

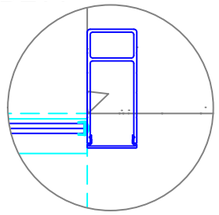

AF	ANCHO FIJO
AH	ANCHO DE HUECO
AM	ANCHO HOJA MÓVIL
AT	ANCHO TOTAL
HF	ALTO HOJA FIJA
HH	ALTURA DE HUECO
HL	ALTURA LIBRE
HM	ALTURA HOJA MÓVIL
HN	ALTURA NECESARIA
Lop	LONGITUD OPERADOR
PL	PASO LIBRE
S1	SOLAPE MÓVIL

Rev.	Nota de mod.	Descripción	Fecha aprobado	JAHP Realizado por	M. Carci Aprobado por

Proyecto:

Descripción
CORREDERA LATERAL IZQUIERDA
OPER. VISIO 125 BAJO DINTEL
HOJAS S40 MOVIL Y FIJA

manusa

Escala: 1:20 | Nº Hojas: 1/1 | A3

Código: OI-125-BD-S40-FM | Rev.: 0


Fichero CAD:

Nota: La perfileria se servirá para hojas móviles de ***1090mm*** y para fijas de ***1090mm ó de 1590mm.*** Cortar según PL y AH requerido.


En todos los casos:
Ancho plinto = Ancho hoja-20mm

Documento propiedad de Manusa-Cest, S.L.
Queda prohibida su reproducción y difusión sin autorización expresa


ALZADO: Vista lado operador

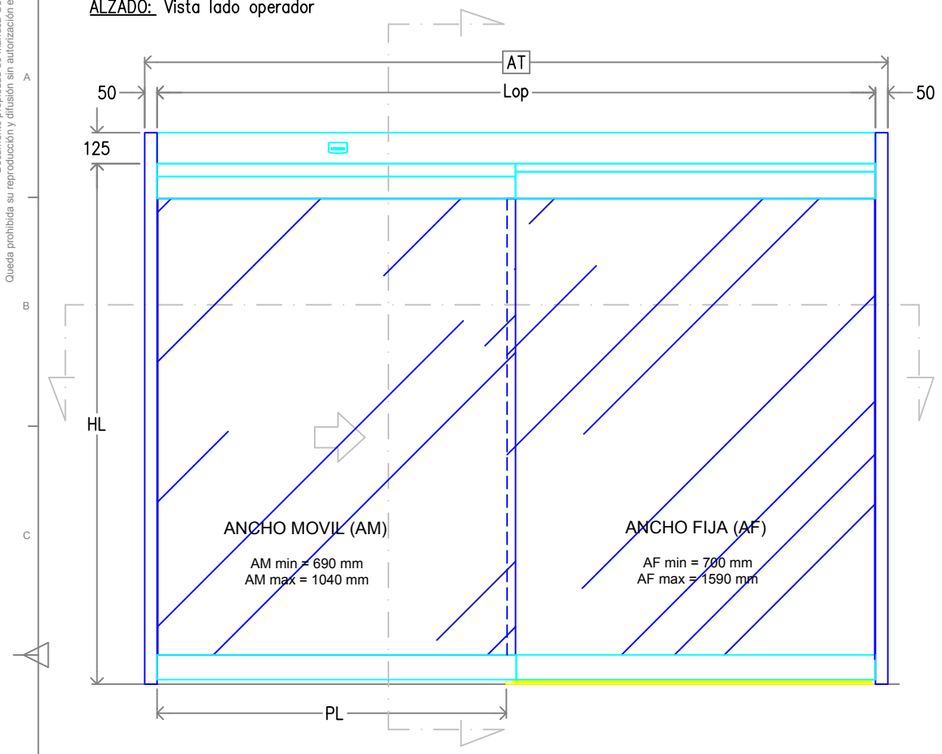


SECCIÓN VERTICAL FIJACIÓN LATERAL

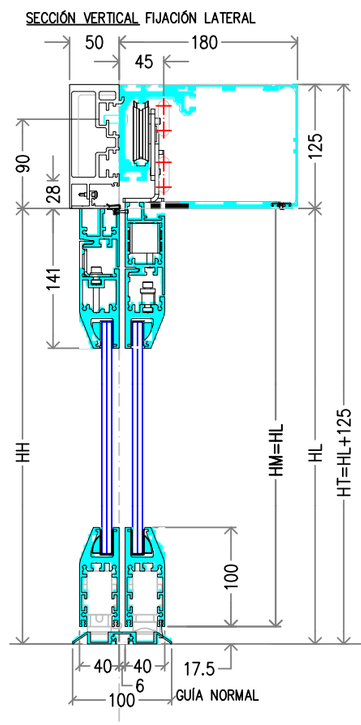


SECCIÓN VERTICAL FIJACIÓN FRONTAL

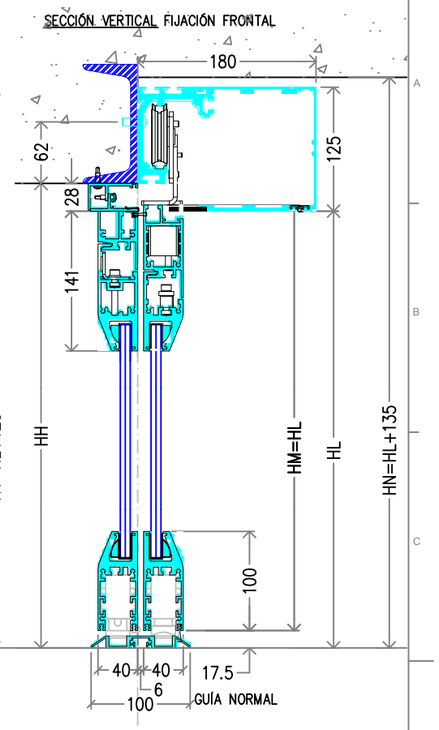


SECCIÓN HORIZONTAL

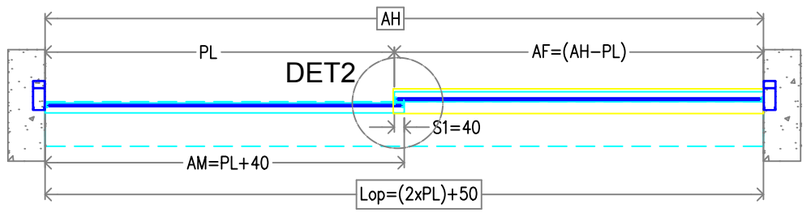


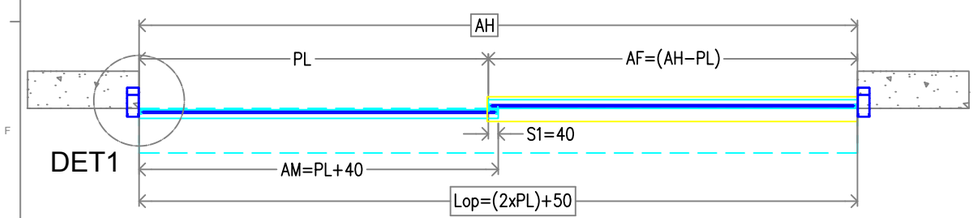

DET1

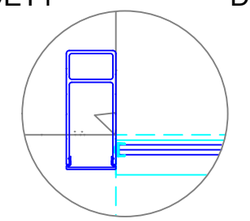

DET2

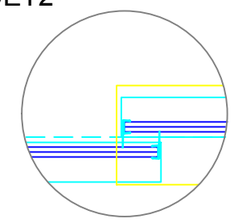

AF	ANCHO FIJO
AH	ANCHO DE HUECO
AM	ANCHO HOJA MÓVIL
AT	ANCHO TOTAL
HF	ALTO HOJA FIJA
HH	ALTURA DE HUECO
HL	ALTURA LIBRE
HM	ALTURA HOJA MÓVIL
HN	ALTURA NECESARIA
Lop	LONGITUD OPERADOR
PL	PASO LIBRE
S1	SOLAPE MÓVIL

Rev.	Nota de mod.	Descripción	Fecha aprobado	JAHP Realizado por	M. Carci Aprobado por

Proyecto:

Descripción
CORREDERA LATERAL DERECHA
OPER. VISIO 125 BAJO DINTEL
HOJAS S40 MOVIL Y FIJA

manusa

Escala: 1:20 | Nº Hojas: 1/1 | A3

Código: OI-125-BD-S40-MF | Rev.: 0


Fichero CAD:

Nota: La perfileria se servirá para hojas móviles de ***1090mm*** y para fijas de ***1090mm ó de 1590mm.*** Cortar según PL y AH requerido.


En todos los casos:
Ancho plinto = Ancho hoja-20mm

Documento propiedad de Manusa-Gest, S.L.
Queda prohibida su reproducción y difusión sin autorización expresa


ALZADO: Vista lado operador

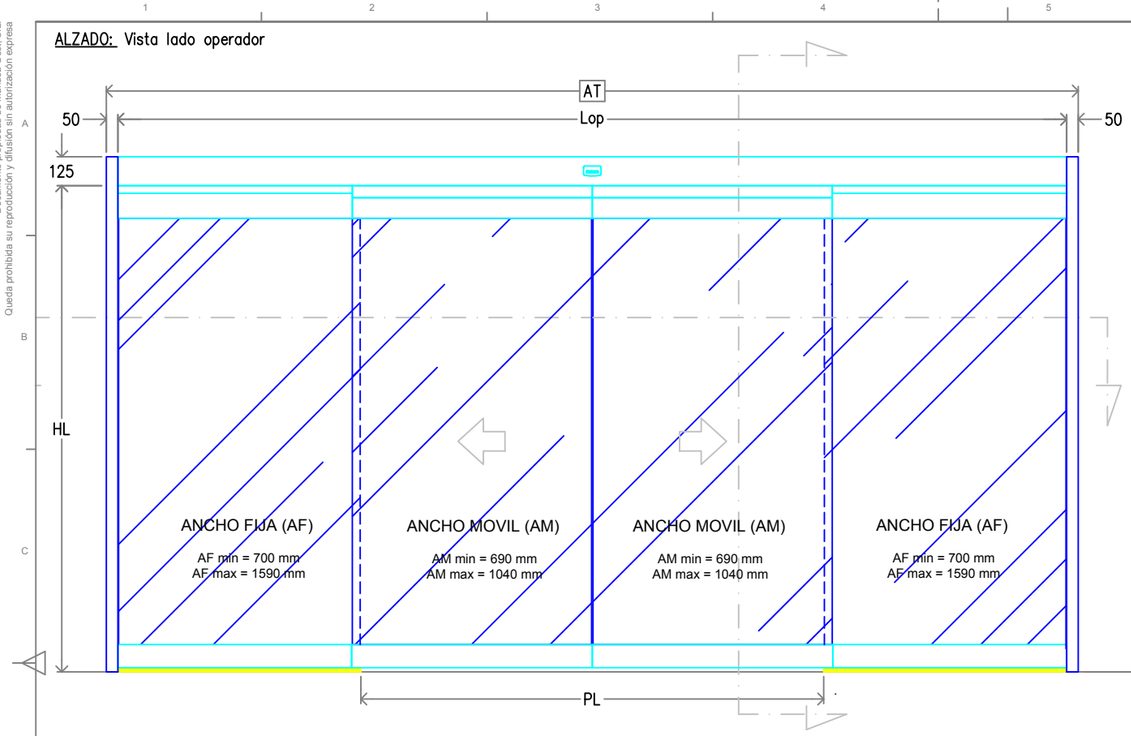


SECCIÓN VERTICAL FIJACIÓN LATERAL

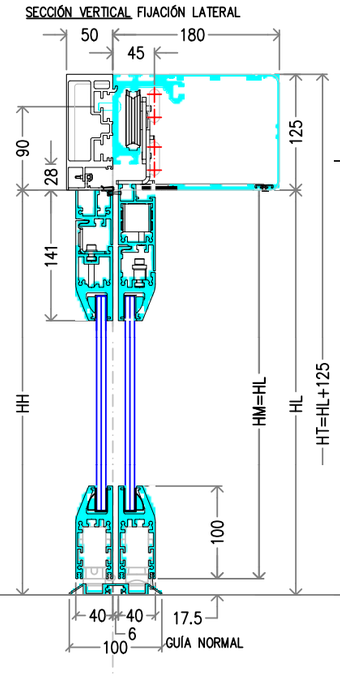


SECCIÓN VERTICAL FIJACIÓN FRONTAL

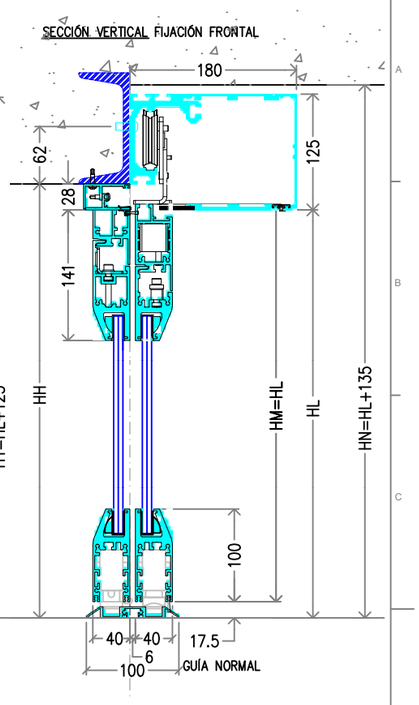


SECCIÓN HORIZONTAL

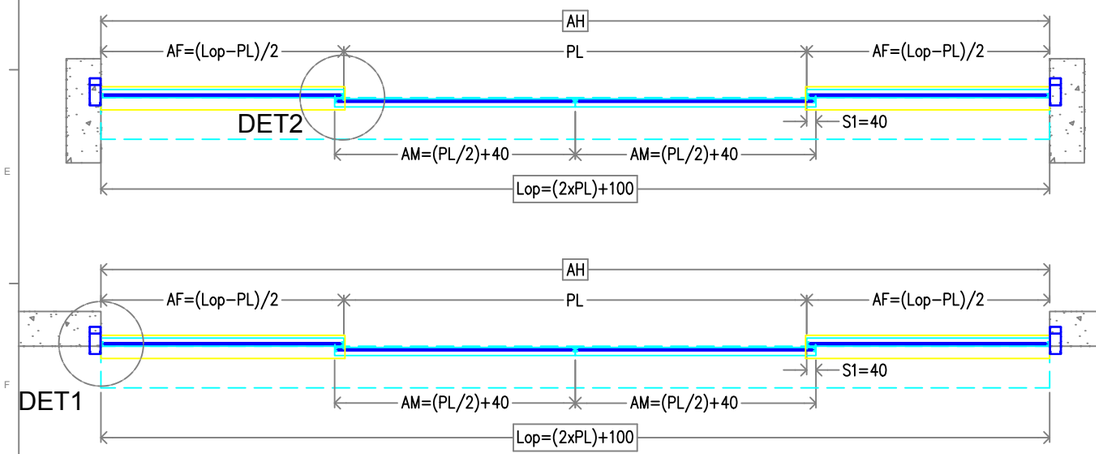

DET1

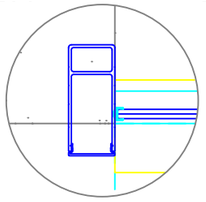

DET2

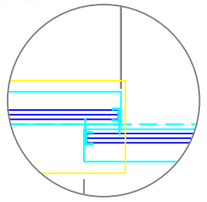

AF	ANCHO FIJO
AH	ANCHO DE HUECO
AM	ANCHO HOJA MÓVIL
AT	ANCHO TOTAL
HF	ALTO HOJA FIJA
HH	ALTURA DE HUECO
HL	ALTURA LIBRE
HM	ALTURA HOJA MÓVIL
HN	ALTURA NECESARIA
Lop	LONGITUD OPERADOR
PL	PASO LIBRE
S1	SOLAPE MÓVIL−FIJA

Rev.	Nota de mod.	Descripción	Fecha aprobado	JAHP Realizado por	M. Carci Aprobado por

Proyecto: __

Descripción

CORREDERA CENTRAL
OPER. VISIO 125 BAJO DINTEL
HOJAS S40 MOVILES Y FIJAS

manusa

Escala: 1:20	Nº Hojas: 1/1	A3
Código: OI-125-BD-S40-FMMF		Rev.: 0

Fichero CAD:

Nota: La perfileria se servirá para hojas móviles de ***1090mm*** y para fijas de ***1090mm ó de 1590mm.*** Cortar según PL y AH requerido.

En todos los casos:
Ancho plinto = Ancho hoja-20mm