

Documento propiedad de Manusa-Gest, S.L.
Queda prohibida su reproducción y difusión sin autorización expresa


## ALZADO: Vista lado operador

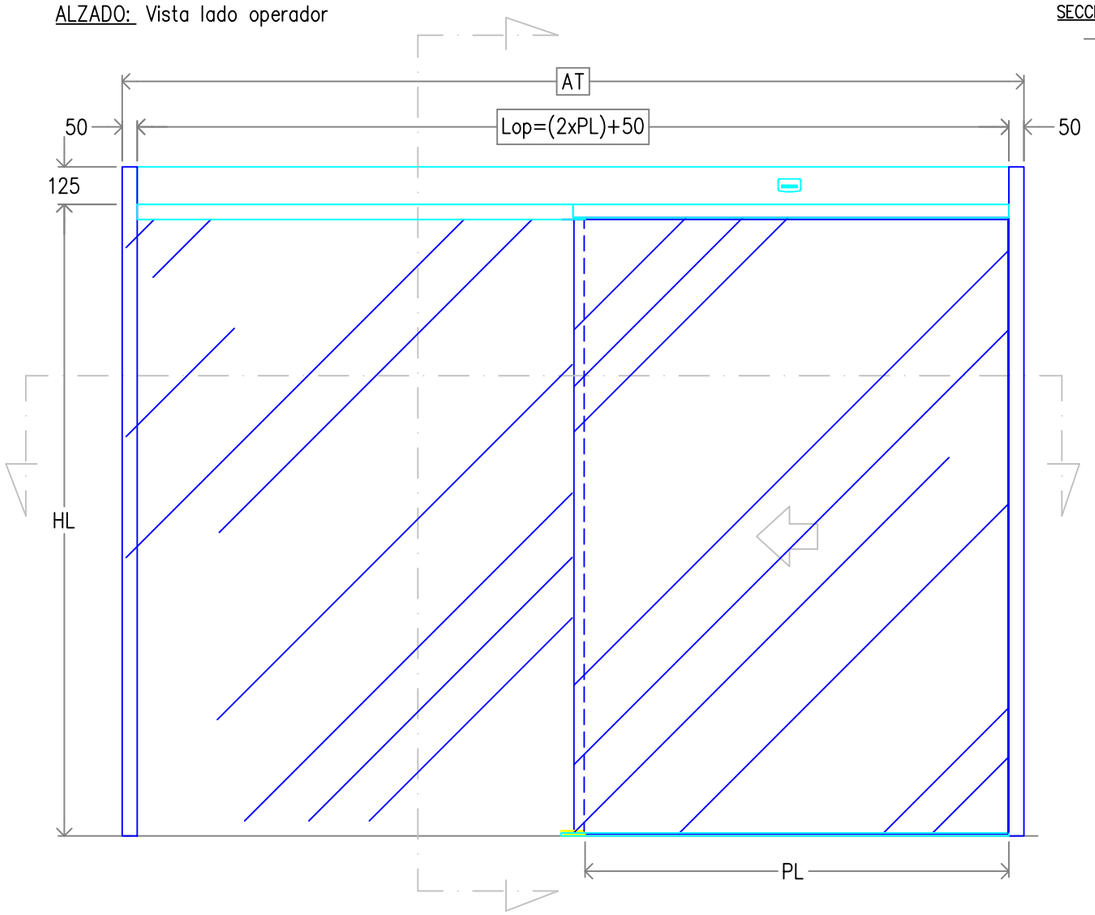



## SECCIÓN VERTICAL PERFIL VIGA

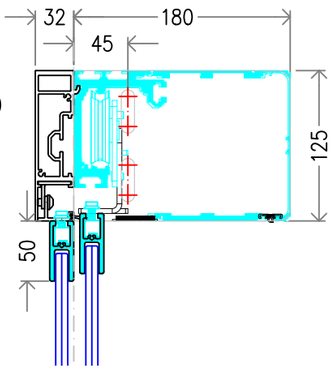



## SECCIÓN VERTICAL PERFIL VIGA

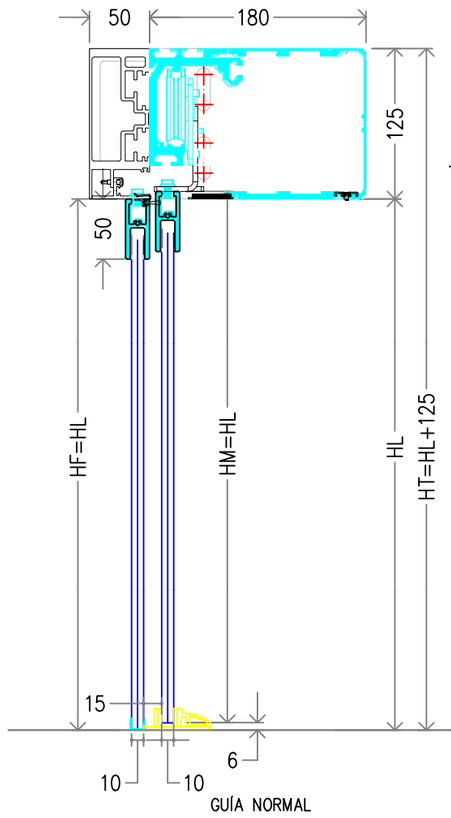



## SECCIÓN VERTICAL FIJACIÓN FRONTAL

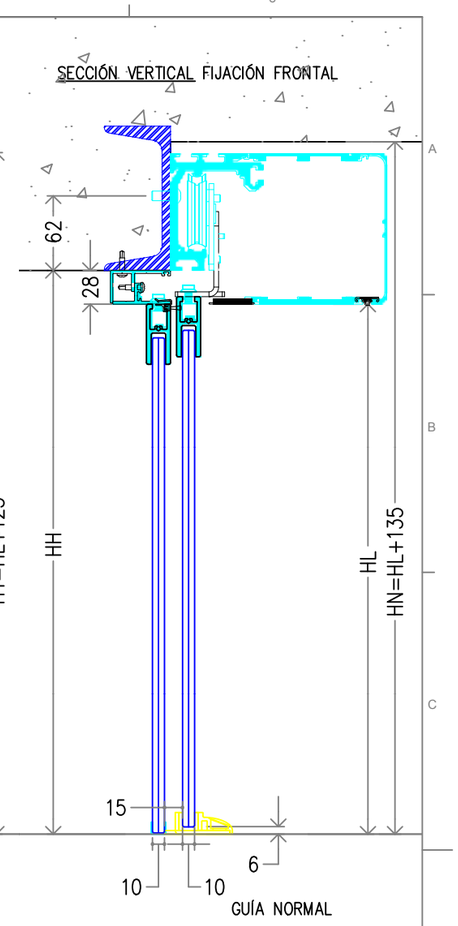


## SECCIÓN HORIZONTAL

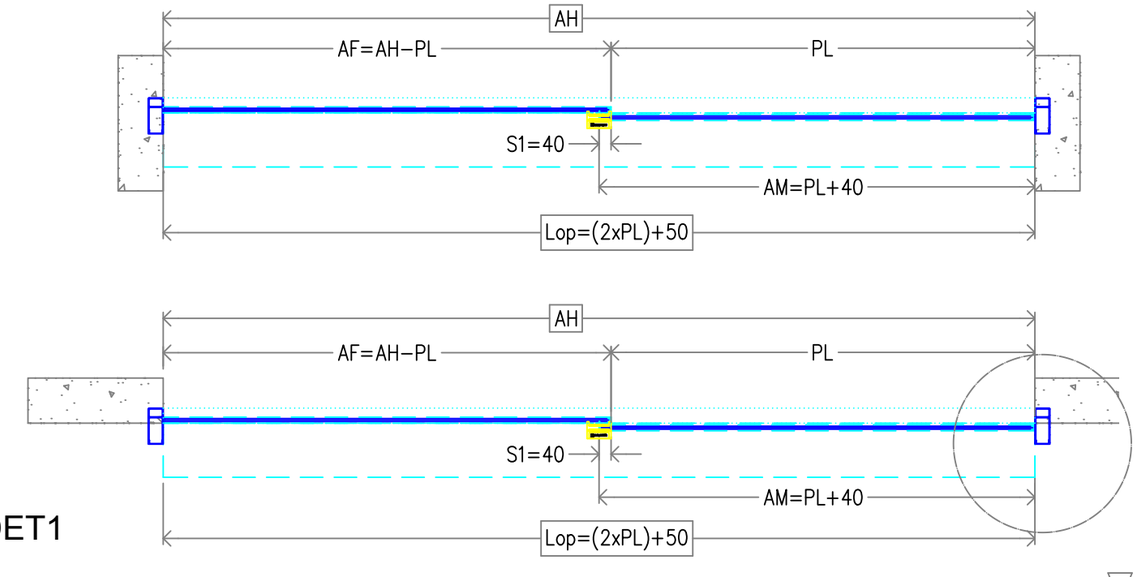


## DET1

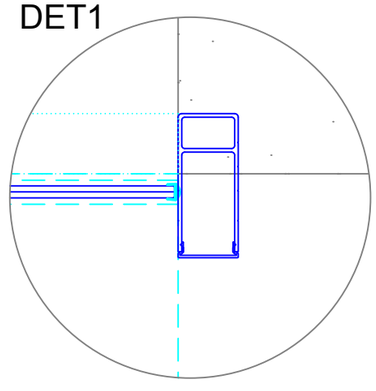

## DET1



| | |
|---|---|
| AF | ANCHO FIJO |
| AH | ANCHO DE HUECO |
| AM | ANCHO HOJA MÓVIL |
| AT | ANCHO TOTAL |
| HF | ALTO HOJA FIJA |
| HH | ALTURA DE HUECO |
| HL | ALTURA LIBRE |
| HM | ALTURA HOJA MÓVIL |
| HN | ALTURA NECESARIA |
| Lop | LONGITUD OPERADOR |
| PL | PASO LIBRE |
| S1 | SOLAPE MÓVIL |

| Rev. | Nota de mod. | Descripción | Fecha aprobado | JAHP Realizado por | M. Carci Aprobado por |
|---|---|---|---|---|---|

Proyecto: __

Descripción

CORREDERA LATERAL IZQUIERDA
OPER. VISIO 125 BAJO DINTEL
HOJAS R20 MOVIL Y FIJA

manusa


Escala: 1:20 | Nº Hojas: 1/1 | A3

Código: OI-125-BD-R20-FM | Rev.: 0


Fichero CAD:

Documento propiedad de Manusa-Gest, S.L.
Queda prohibida su reproducción y difusión sin autorización expresa


ALZADO: Vista lado operador

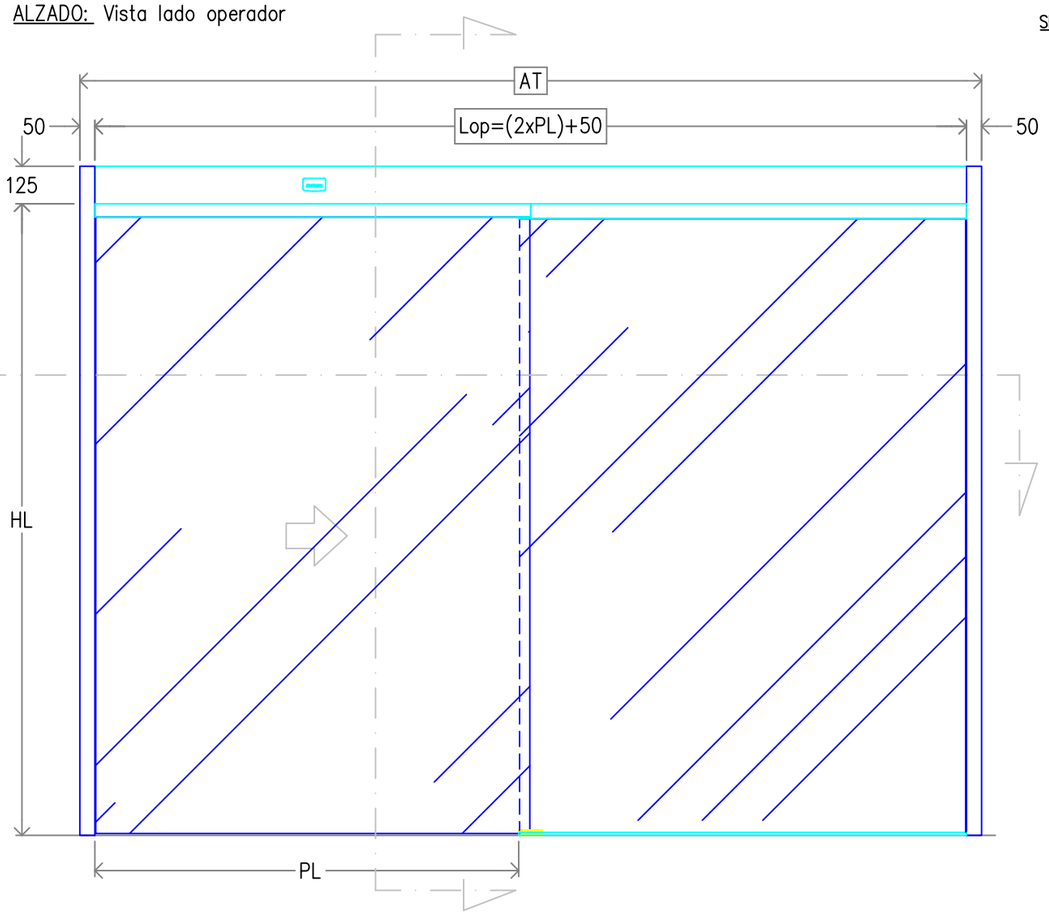



SECCIÓN VERTICAL PERFIL VIGA

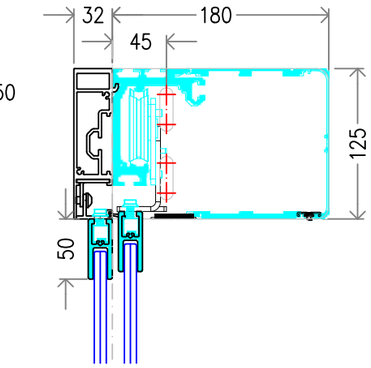



SECCIÓN VERTICAL PERFIL VIGA

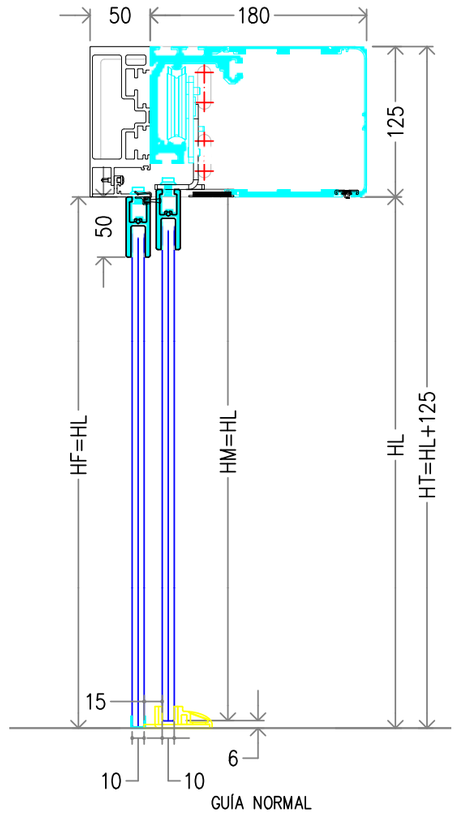



SECCIÓN VERTICAL FIJACIÓN FRONTAL

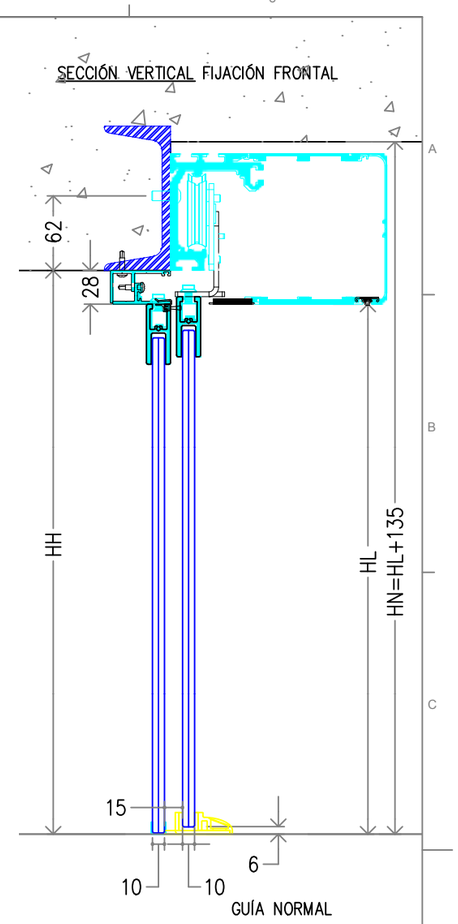


SECCIÓN HORIZONTAL

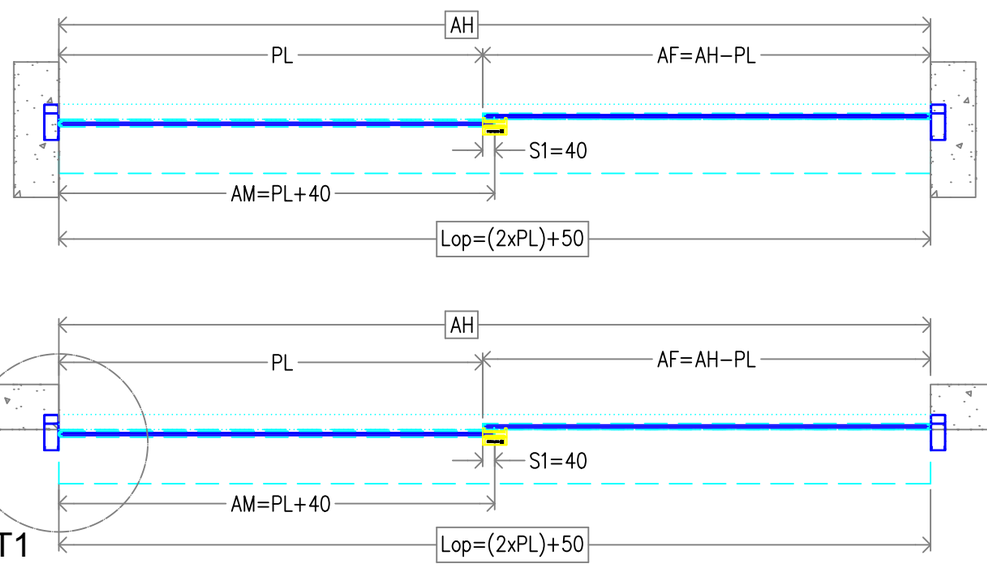


DET1

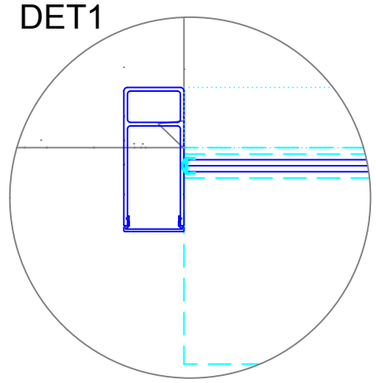

| | |
|---|---|
| AF | ANCHO FIJO |
| AH | ANCHO DE HUECO |
| AM | ANCHO HOJA MÓVIL |
| AT | ANCHO TOTAL |
| HF | ALTO HOJA FIJA |
| HH | ALTURA DE HUECO |
| HL | ALTURA LIBRE |
| HM | ALTURA HOJA MÓVIL |
| HN | ALTURA NECESARIA |
| Lop | LONGITUD OPERADOR |
| PL | PASO LIBRE |
| S1 | SOLAPE MÓVIL |

| Rev. | Nota de mod. | Descripción | Fecha aprobado | JAHP Realizado por | M. Carci Aprobado por |
|---|---|---|---|---|---|

Proyecto: __

Descripción

CORREDERA LATERAL DERECHA
OPER. VISIO 125 BAJO DINTEL
HOJAS R20 MOVIL Y FIJA

manusa


Escala: 1:20 | Nº Hojas: 1/1 | A3

Código: OI-125-BD-R20-MF | Rev.: 0


Fichero CAD:

Documento propiedad de Manusa-Gest, S.L.
Queda prohibida su reproducción y difusión sin autorización expresa


ALZADO: Vista lado operador

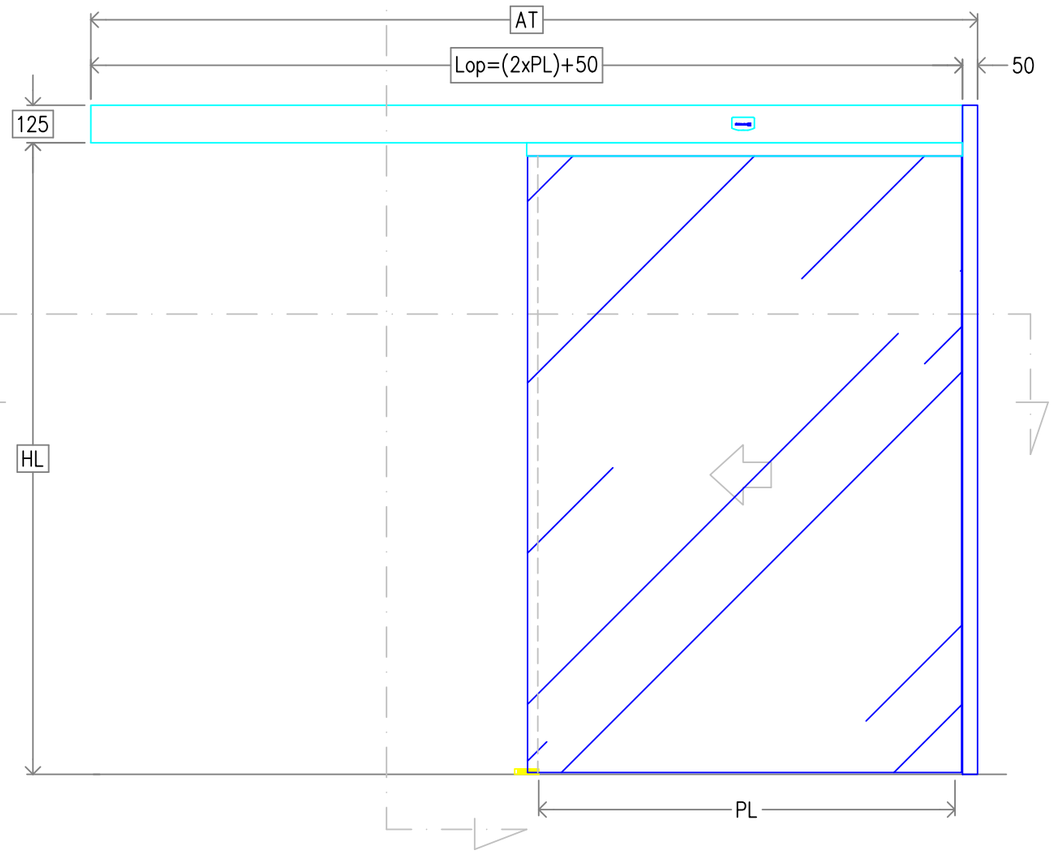



SECCIÓN VERTICAL PERFIL VIGA

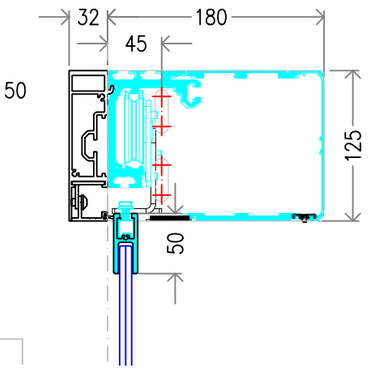



SECCIÓN VERTICAL PERFIL VIGA

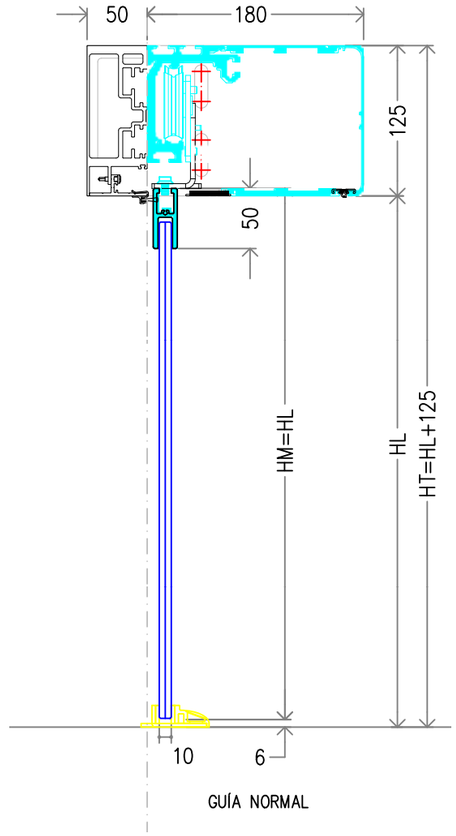



SECCIÓN VERTICAL FIJACIÓN FRONTAL

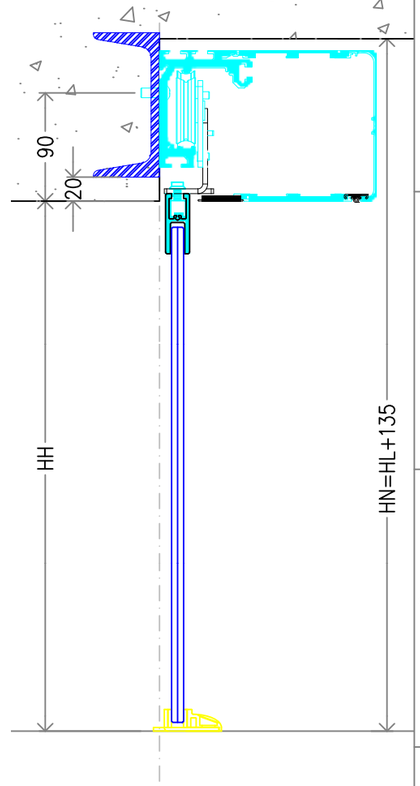



SECCIÓN HORIZONTAL

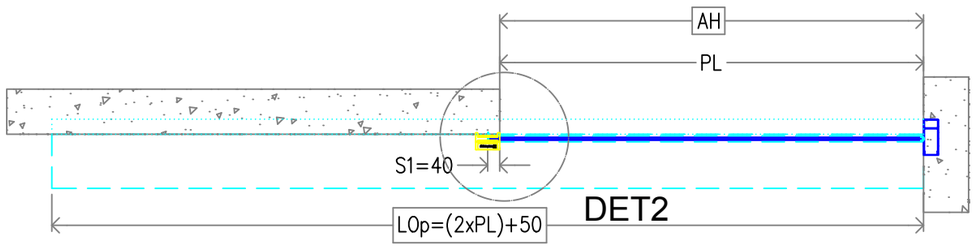


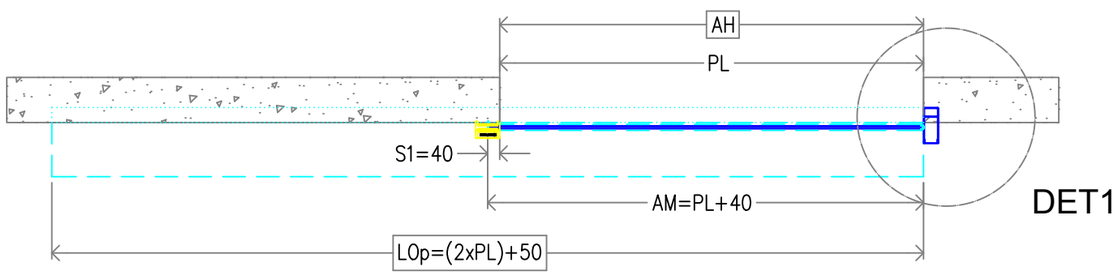
DET2

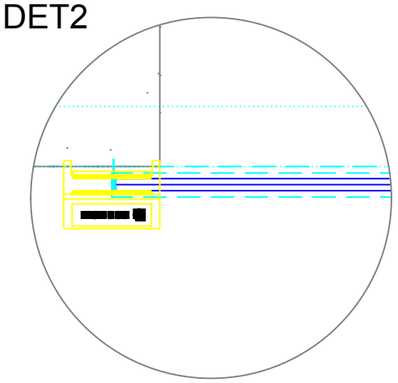

DET1

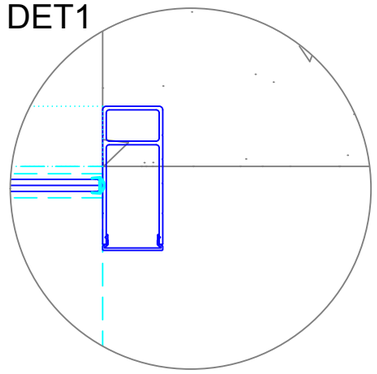

| | |
|---|---|
| AH | ANCHO DE HUECO |
| AM | ANCHO HOJA MÓVIL |
| AT | ANCHO TOTAL |
| HH | ALTURA DE HUECO |
| HL | ALTURA LIBRE |
| HM | ALTURA HOJA MÓVIL |
| HN | ALTURA NECESARIA |
| Lop | LONGITUD OPERADOR |
| PL | PASO LIBRE |
| S1 | SOLAPE MÓVIL–FIJA |

| Rev. | Nota de mod. | Descripción | Fecha aprobado | JAHP Realizado por | M. Carci Aprobado por |
|---|---|---|---|---|---|

Proyecto: __

Descripción

CORREDERA LATERAL IZQUIERDA
OPER. VISIO 125 BAJO DINTEL
HOJA R20 MOVIL

manusa


Escala: 1:20 | Nº Hojas: 1/1 | A3

Código: OI-125-BD-R20-XM | Rev.: 0


Fichero CAD:

Documento propiedad de Manusa-Gest, S.L.
Queda prohibida su reproducción y difusión sin autorización expresa


ALZADO: Vista lado operador

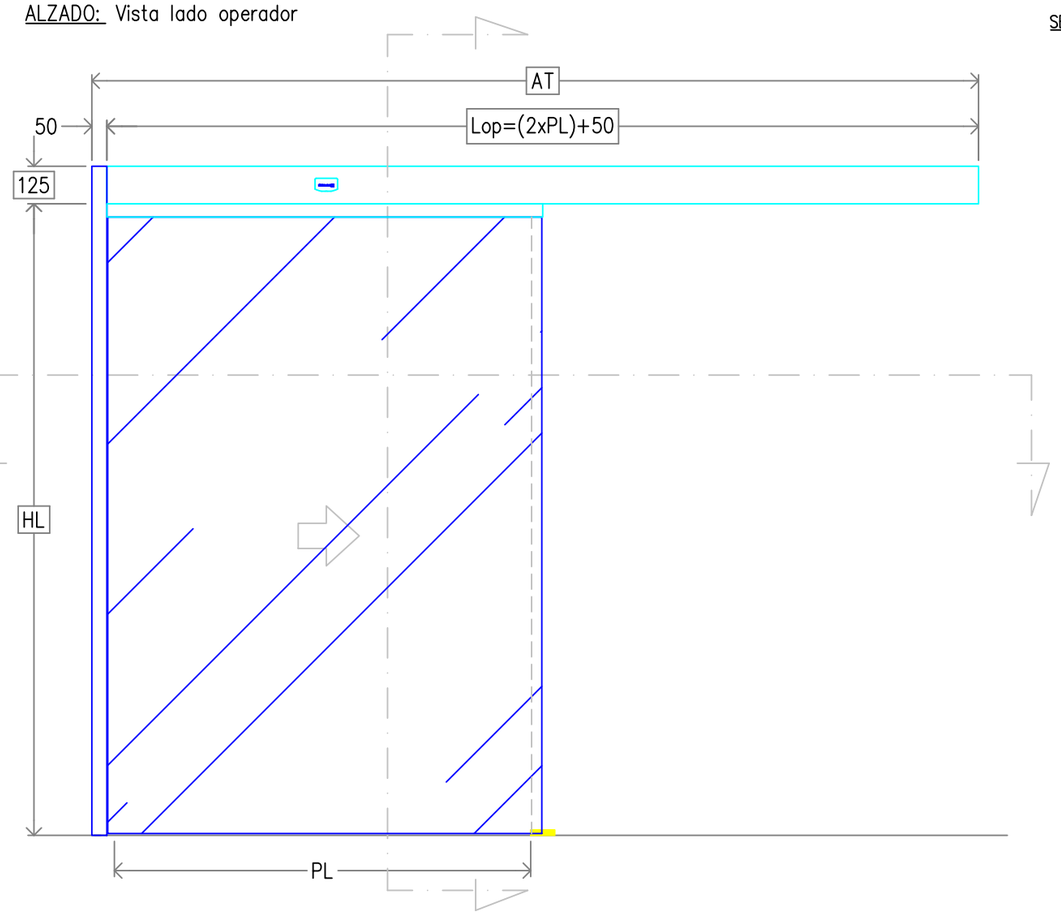



SECCIÓN VERTICAL PERFIL VIGA

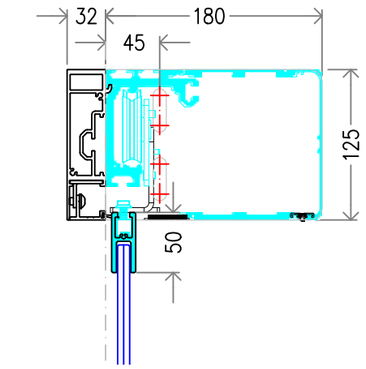



SECCIÓN VERTICAL PERFIL VIGA

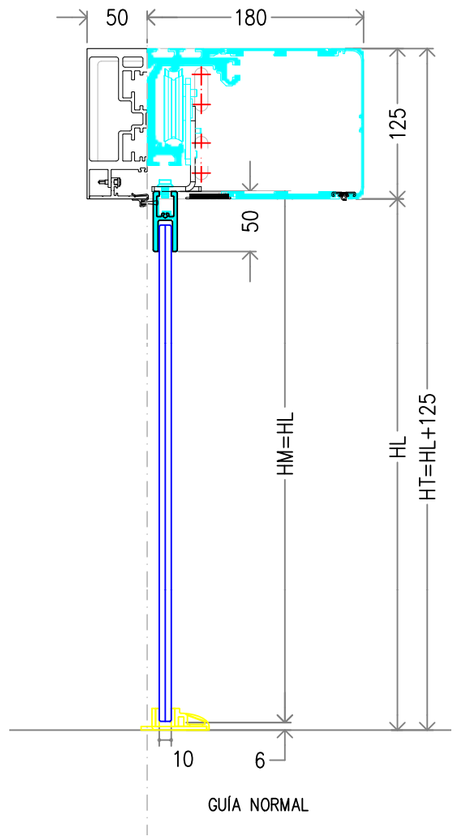



SECCIÓN VERTICAL FIJACIÓN FRONTAL

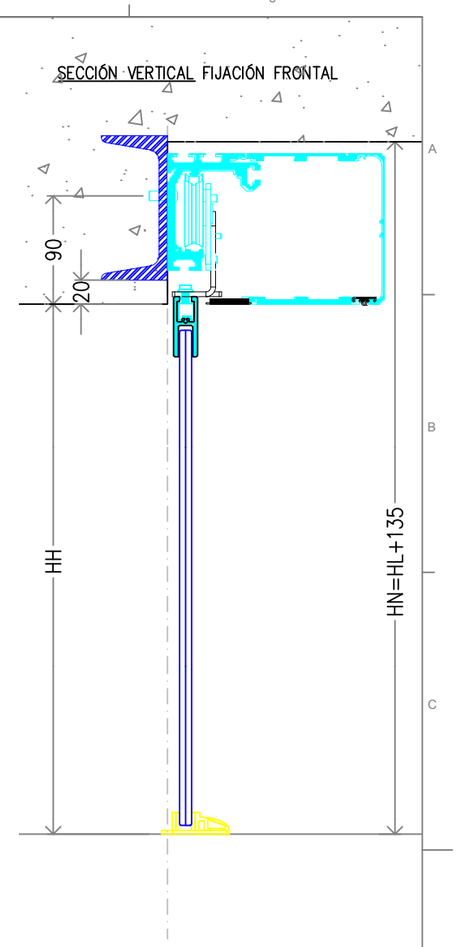



SECCIÓN HORIZONTAL

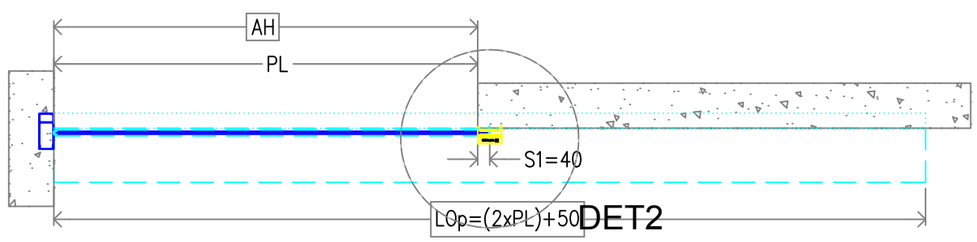


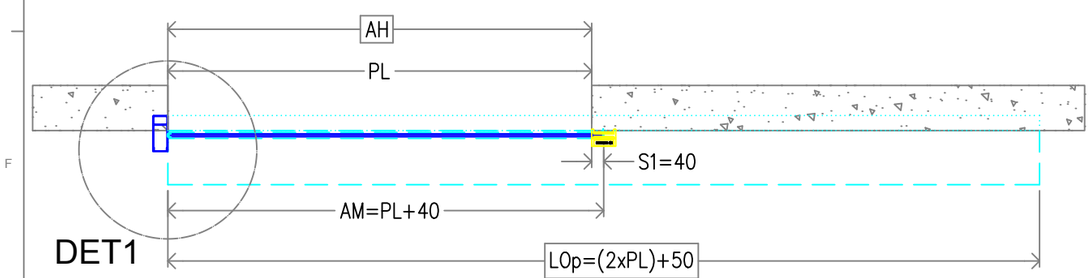
DET1

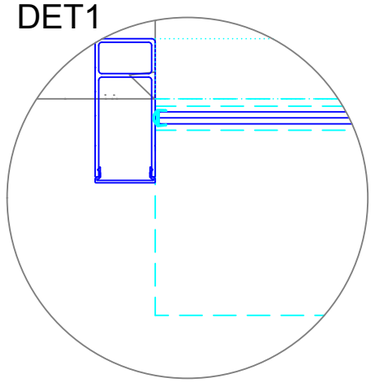

DET2

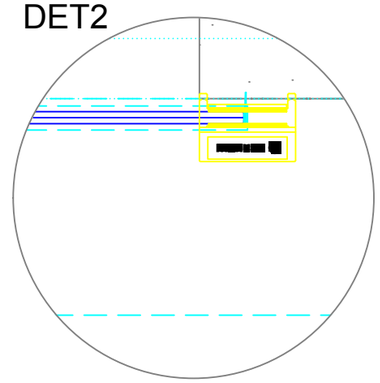

| | |
|---|---|
| AH | ANCHO DE HUECO |
| AM | ANCHO HOJA MÓVIL |
| AT | ANCHO TOTAL |
| HH | ALTURA DE HUECO |
| HL | ALTURA LIBRE |
| HM | ALTURA HOJA MÓVIL |
| HN | ALTURA NECESARIA |
| Lop | LONGITUD OPERADOR |
| PL | PASO LIBRE |
| S1 | SOLAPE MÓVIL-FIJA |

| Rev. | Nota de mod. | Descripción | Fecha aprobado | JAHP Realizado por | M. Carci Aprobado por |
|---|---|---|---|---|---|

Proyecto: __

Descripción

CORREDERA LATERAL DERECHA
OPER. VISIO 125 BAJO DINTEL
HOJA R20 MOVIL

manusa


Escala: 1:20 | Nº Hojas: 1/1 | A3

Código: OI-125-BD-R20-MX | Rev.: 0


Fichero CAD:

Documento propiedad de Manusa-Gest, S.L.
Queda prohibida su reproducción y difusión sin autorización expresa


## ALZADO: Vista lado operador

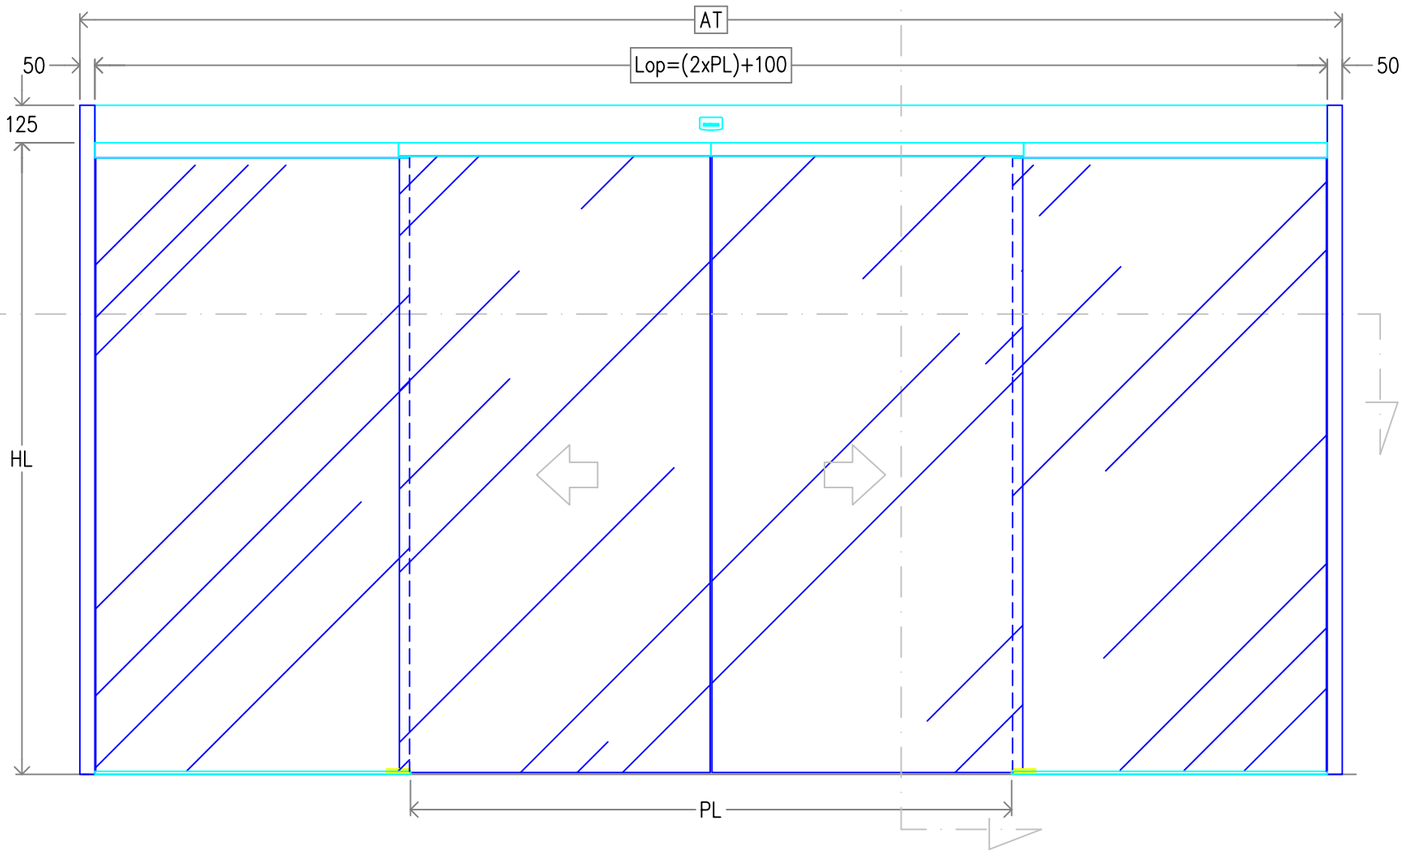



## SECCIÓN VERTICAL PERFIL VIGA

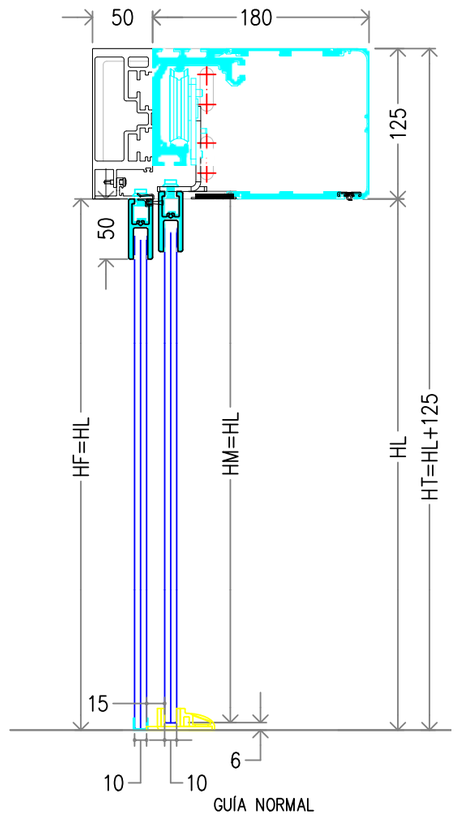



## SECCIÓN VERTICAL FIJACIÓN FRONTAL

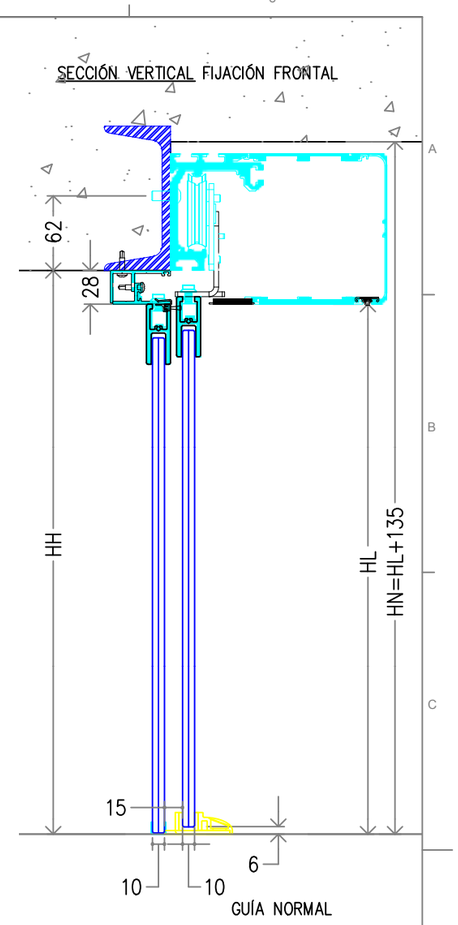


## SECCIÓN HORIZONTAL

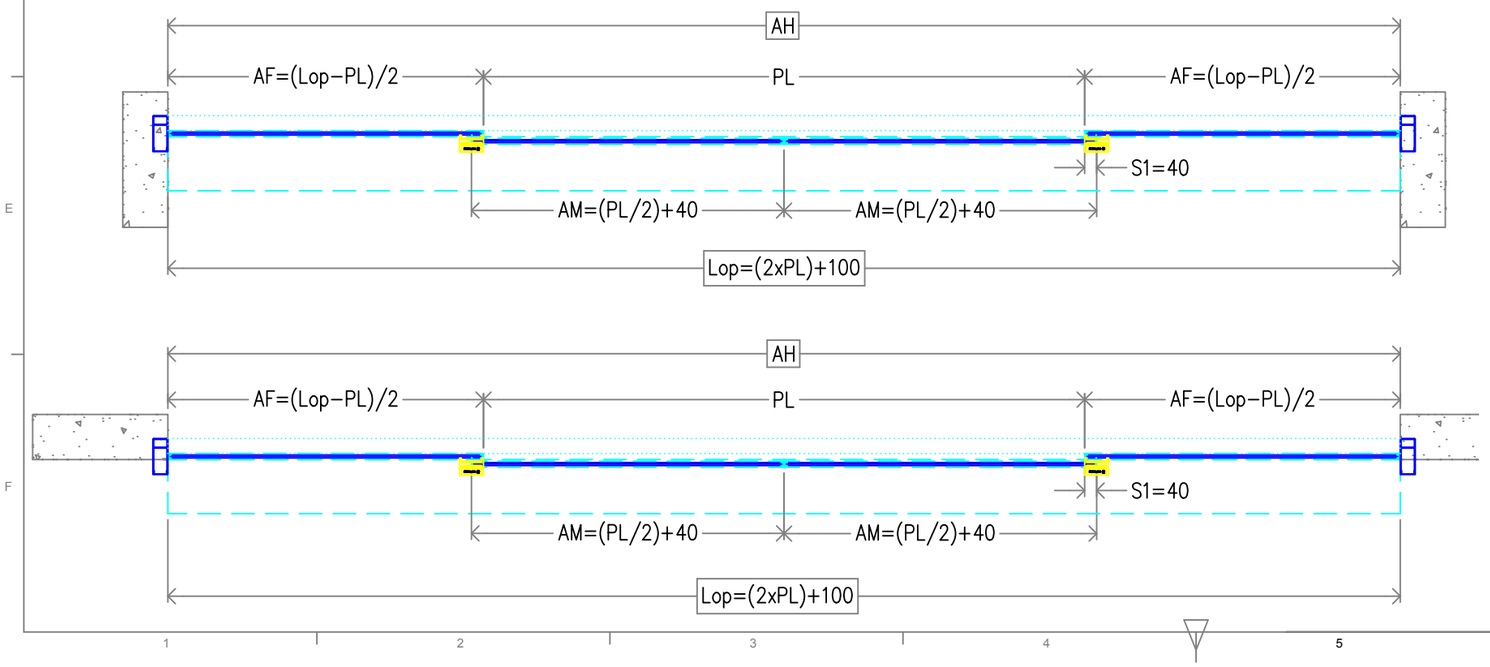


## SECCIÓN VERTICAL PERFIL VIGA

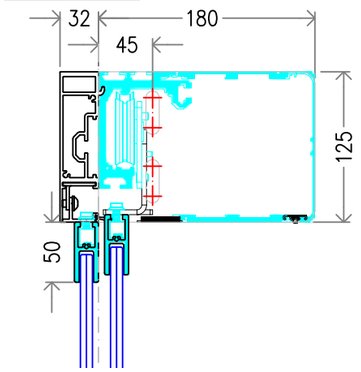


| | |
|---|---|
| AF | ANCHO FIJO |
| AH | ANCHO DE HUECO |
| AM | ANCHO HOJA MÓVIL |
| AT | ANCHO TOTAL |
| HF | ALTO HOJA FIJA |
| HH | ALTURA DE HUECO |
| HL | ALTURA LIBRE |
| HM | ALTURA HOJA MÓVIL |
| HN | ALTURA NECESARIA |
| Lop | LONGITUD OPERADOR |
| PL | PASO LIBRE |
| S1 | SOLAPE MÓVIL−FIJA |

| Rev. | Nota de mod. | Descripción | Fecha aprobado | JAHP Realizado por | M. Carci Aprobado por |
|---|---|---|---|---|---|

Proyecto: __

Descripción

CORREDERA CENTRAL
OPER. VISIO 125 BAJO DINTEL
HOJAS R20 MOVILES Y FIJAS

manusa


Escala: 1:20 | Nº Hojas: 1/1 | A3

Código: OI-125-BD-R20-FMMF | Rev.: 0


Fichero CAD:

Documento propiedad de Manusa-Gest, S.L.
Queda prohibida su reproducción y difusión sin autorización expresa


ALZADO: Vista lado operador

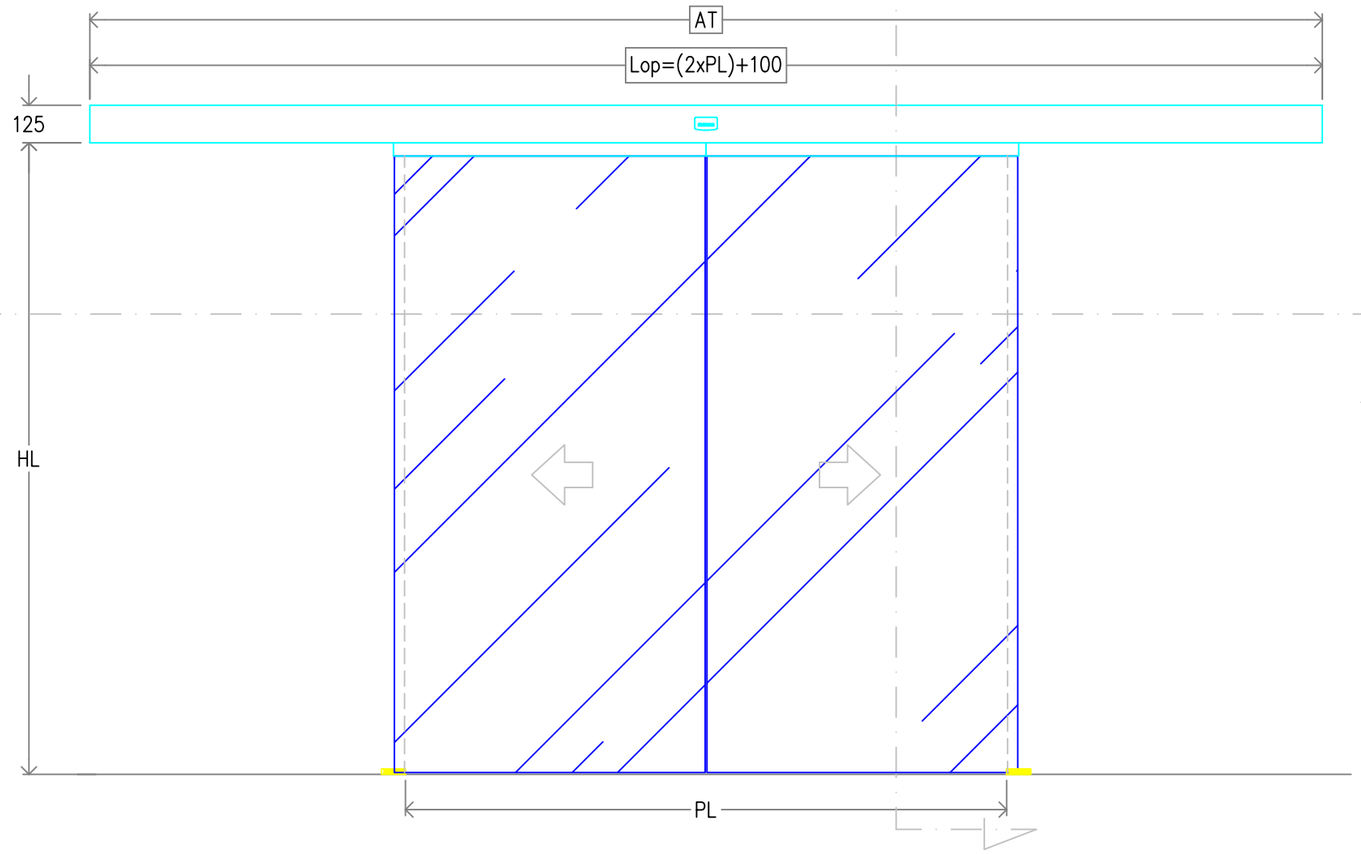



SECCIÓN VERTICAL PERFIL VIGA

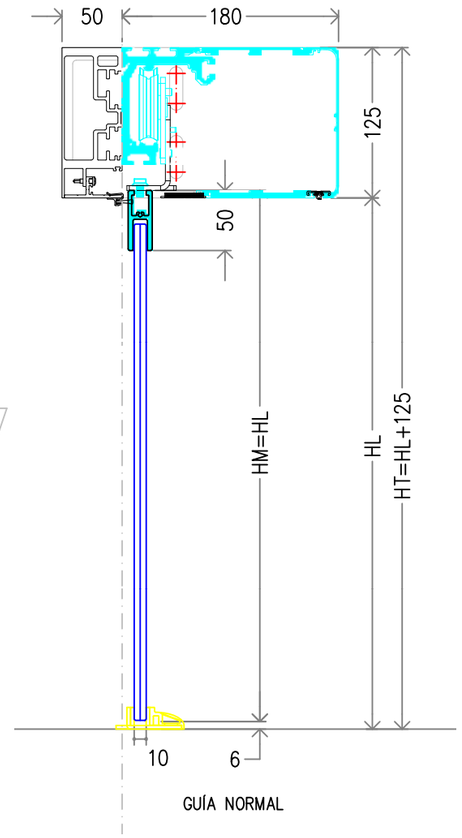



SECCIÓN VERTICAL FIJACIÓN FRONTAL

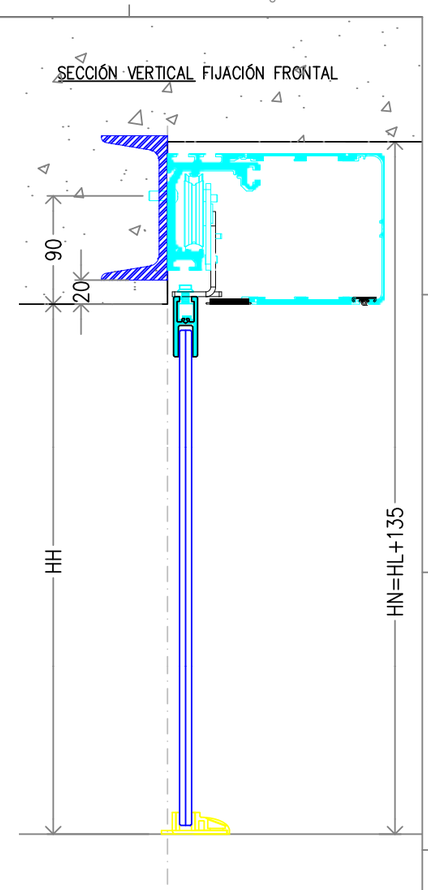



SECCIÓN HORIZONTAL

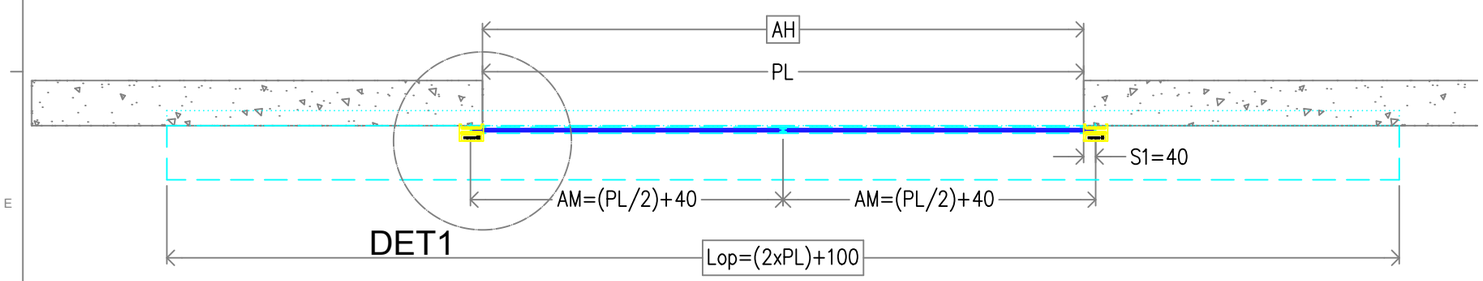


DET1

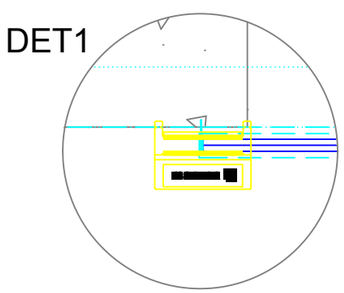

SECCIÓN VERTICAL PERFIL VIGA

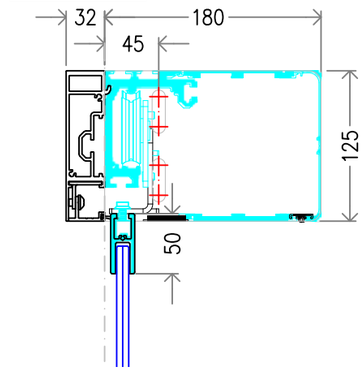


| | |
|---|---|
| AH | ANCHO DE HUECO |
| AM | ANCHO HOJA MÓVIL |
| AT | ANCHO TOTAL |
| HH | ALTURA DE HUECO |
| HL | ALTURA LIBRE |
| HM | ALTURA HOJA MÓVIL |
| HN | ALTURA NECESARIA |
| LOP | LONGITUD OPERADOR |
| PL | PASO LIBRE |
| S1 | SOLAPE MÓVIL–FIJA |

| Rev. | Nota de mod. | Descripción | Fecha aprobado | JAHP Realizado por | M. Carci Aprobado por |
|---|---|---|---|---|---|

Proyecto: __

Descripción

CORREDERA CENTRAL
OPER. VISIO 125 BAJO DINTEL
HOJAS R20 MOVILES

manusa

Escala: 1:20 | Nº Hojas: 1/1 | A3

Código: OI-125-BD-R20-XMMX | Rev.: 0

Fichero CAD: