
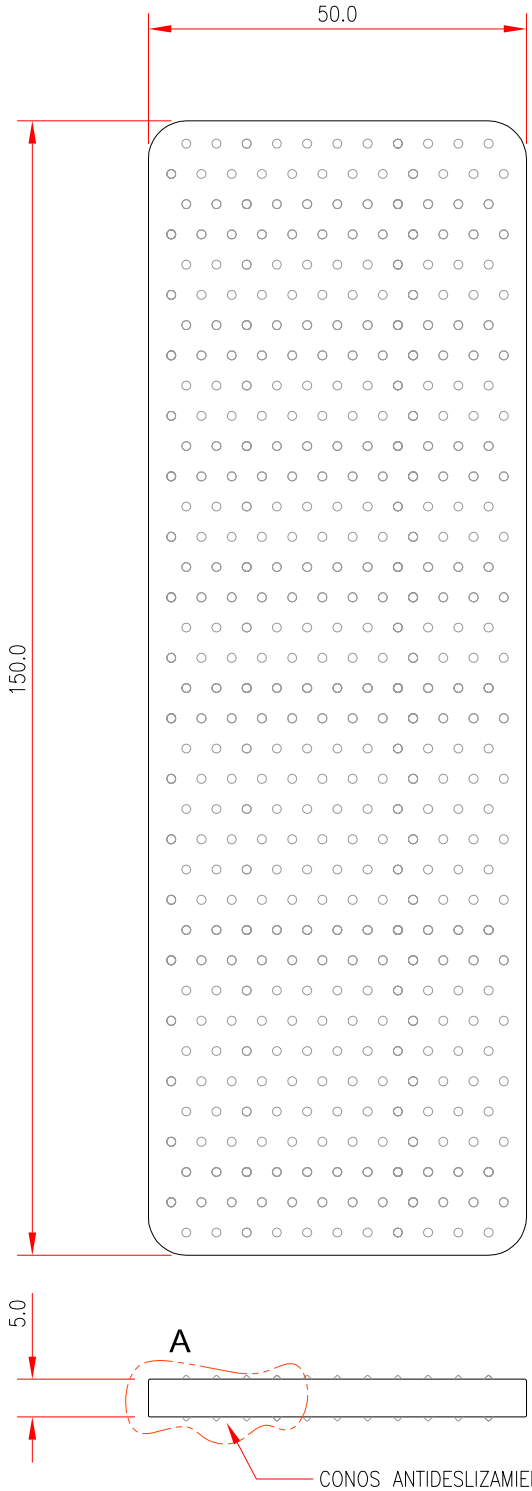


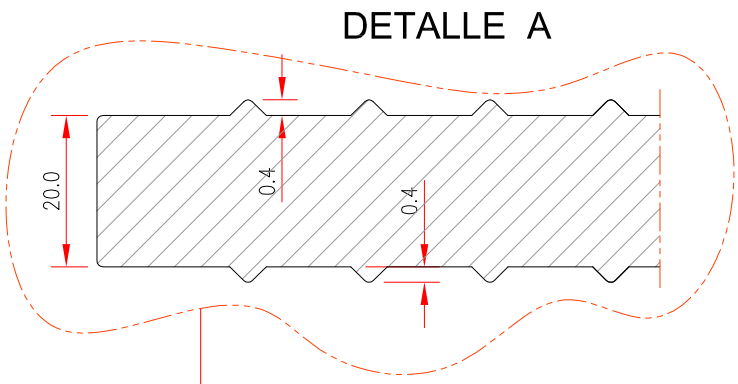

TODOS LOS CALZOS TIENEN RELIEVES CÓNICOS DE 4 micras DE ALTURA APROX., QUE HAY QUE AÑADIR AL ESPESOR DEL CALZO TANTO ARRIBA COMO ABAJO.
SIRVEN PARA INTERACTUAR ENTRE SÍ, EL APOYO Y LA CARGA, Y ASÍ EVITAR EL DESLIZAMIENTO

NOMBRE PROYECTO CALZO PARA MONTAJE Y NIVELACIÓN DE ELEMS. PREFABRICADOS	
REFERENCIA CP 150505-B	**COLOR** NEGRO
MATERIAL POLIPROPILENO	**OBSERVACIONES** COTAS EN mm
PLANOS PROYECCIONES DIÉDRICAS ORTOGONALES DE PIEZA	

Jombar® TERMOPLÁSTICOS

FECHA:	ESCALA:
ENERO-2015	1:1

PÁG.:	FORMATO:	ORDEN:	MODIFICACIÓN	FECHA	DIBUJADO	REVISADO
1	A4	A	Plano de proyecciones diédricas de CALZO	29-12-2015	A.Molina	J.A. Molina