

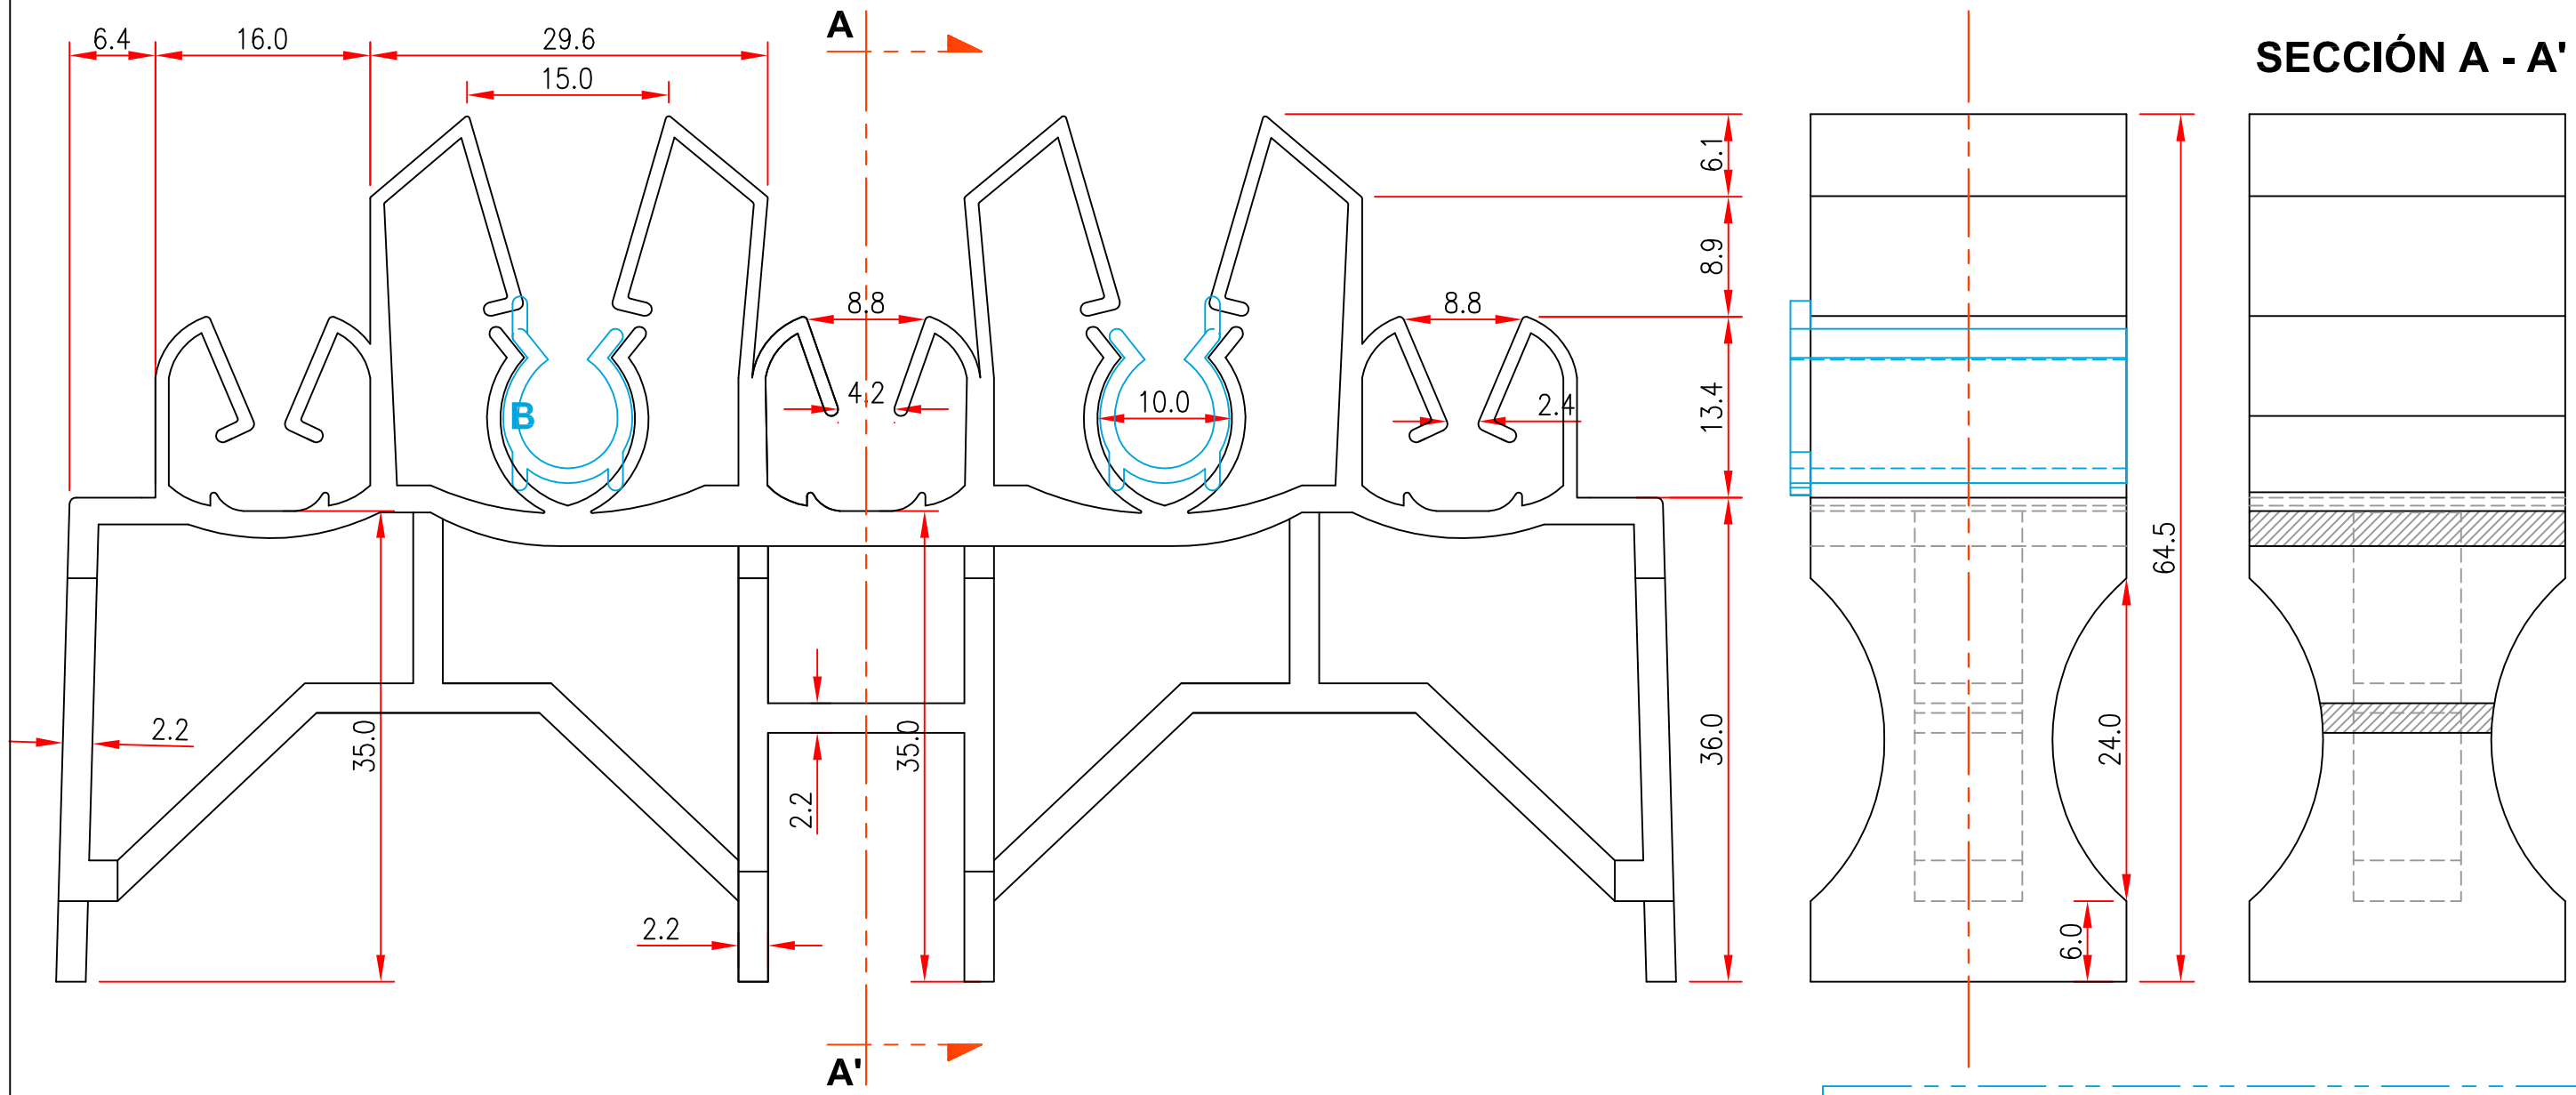


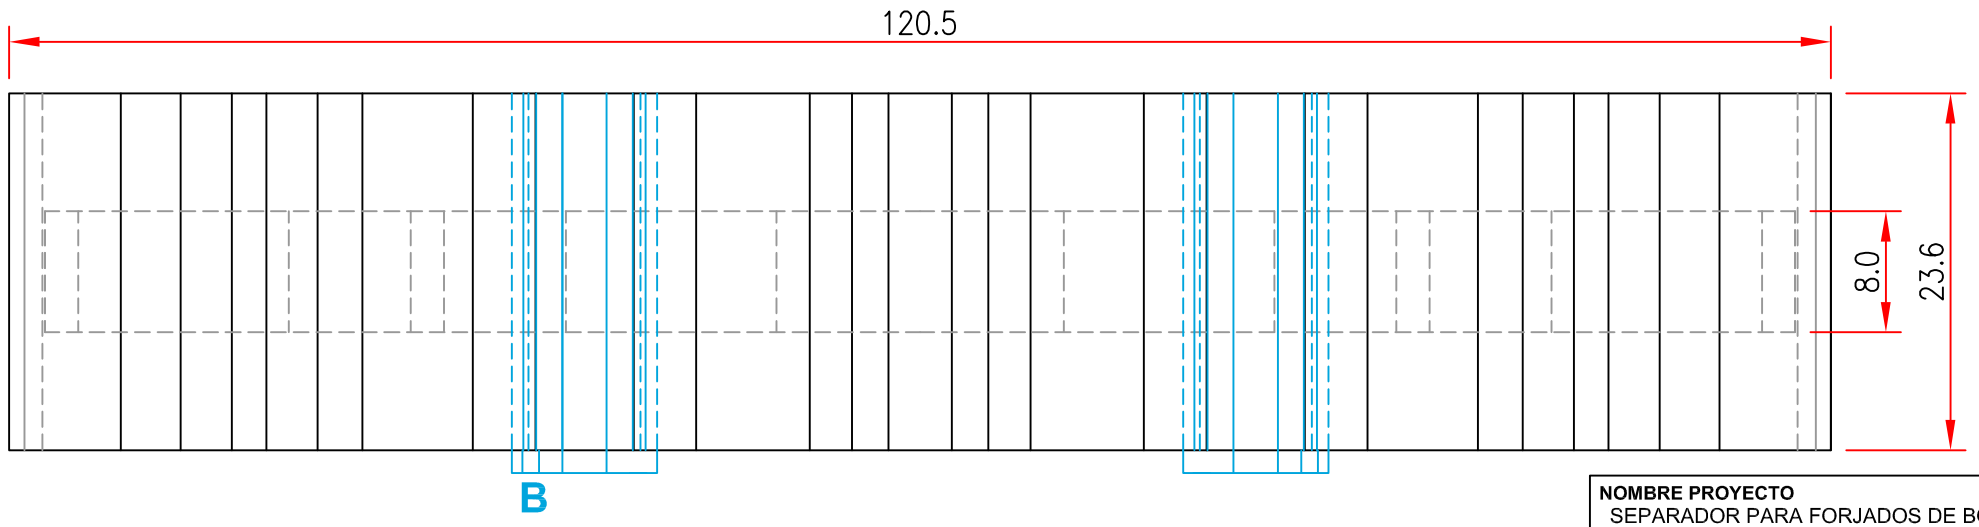

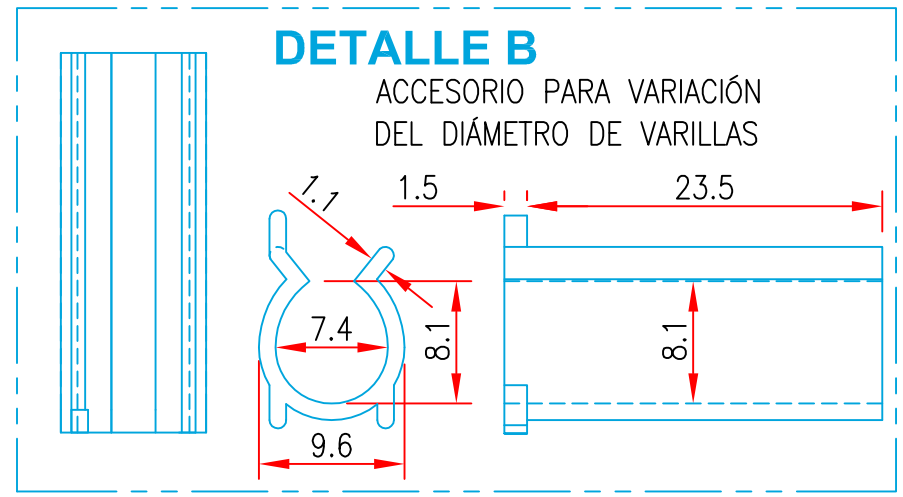

NOMBRE PROYECTO	SEPARADOR PARA FORJADOS DE BOVEDILLAS IN SITU DE H.A.
REFERENCIA IU 035	**COLOR** GRIS
MATERIAL POLIPROPILENO COPOLÍMERO	**OBSERVACIONES** COTAS EN mm
PLANOS PROYECCIONES DIÉDRICAS ORTOGONALES DE PIEZA	

Jombar® TERMOPLÁSTICOS

FECHA:	ESCALA:
ENERO-2015	2:1

PÁG.:	FORMATO:	ORDEN:	MODIFICACIÓN	FECHA	DIBUJADO	REVISADO
1	A3	A	Plano de proyecciones diédricas IUGUM 35	23–12–2015	A.Molina	J.A. Molina