


PLANTA SUPERIOR

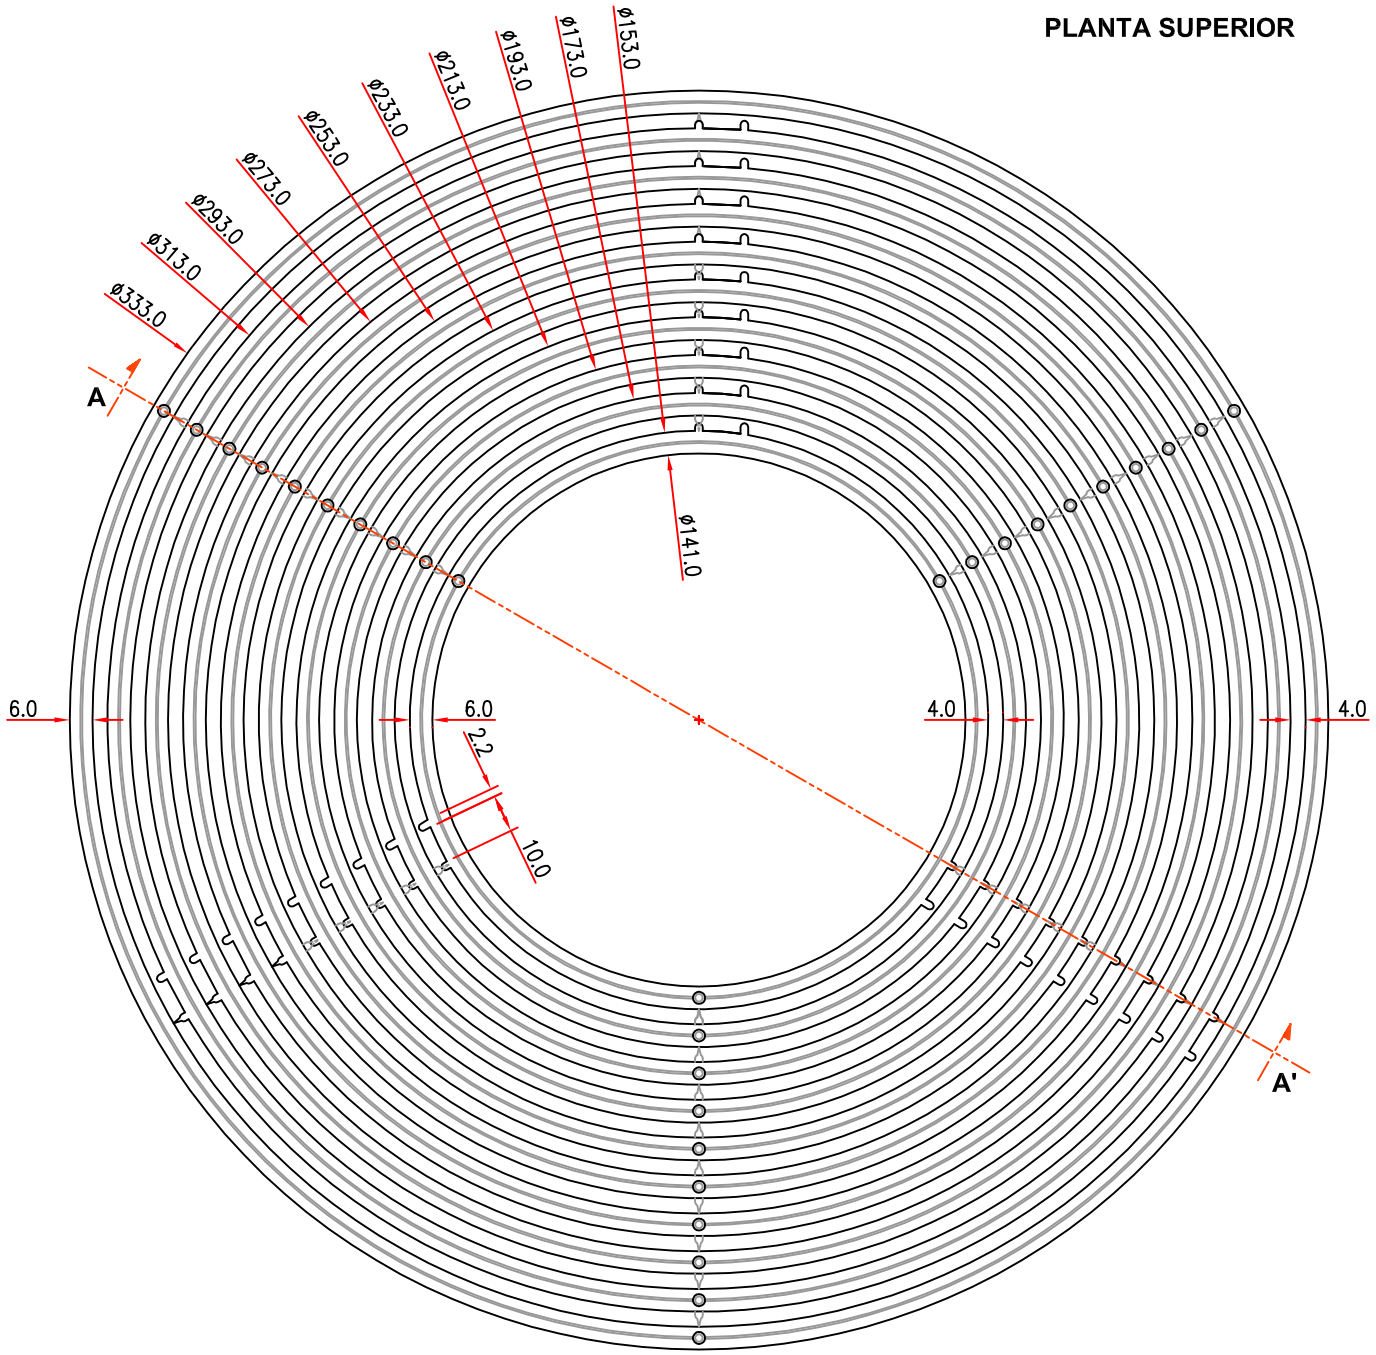


PLANTA INFERIOR

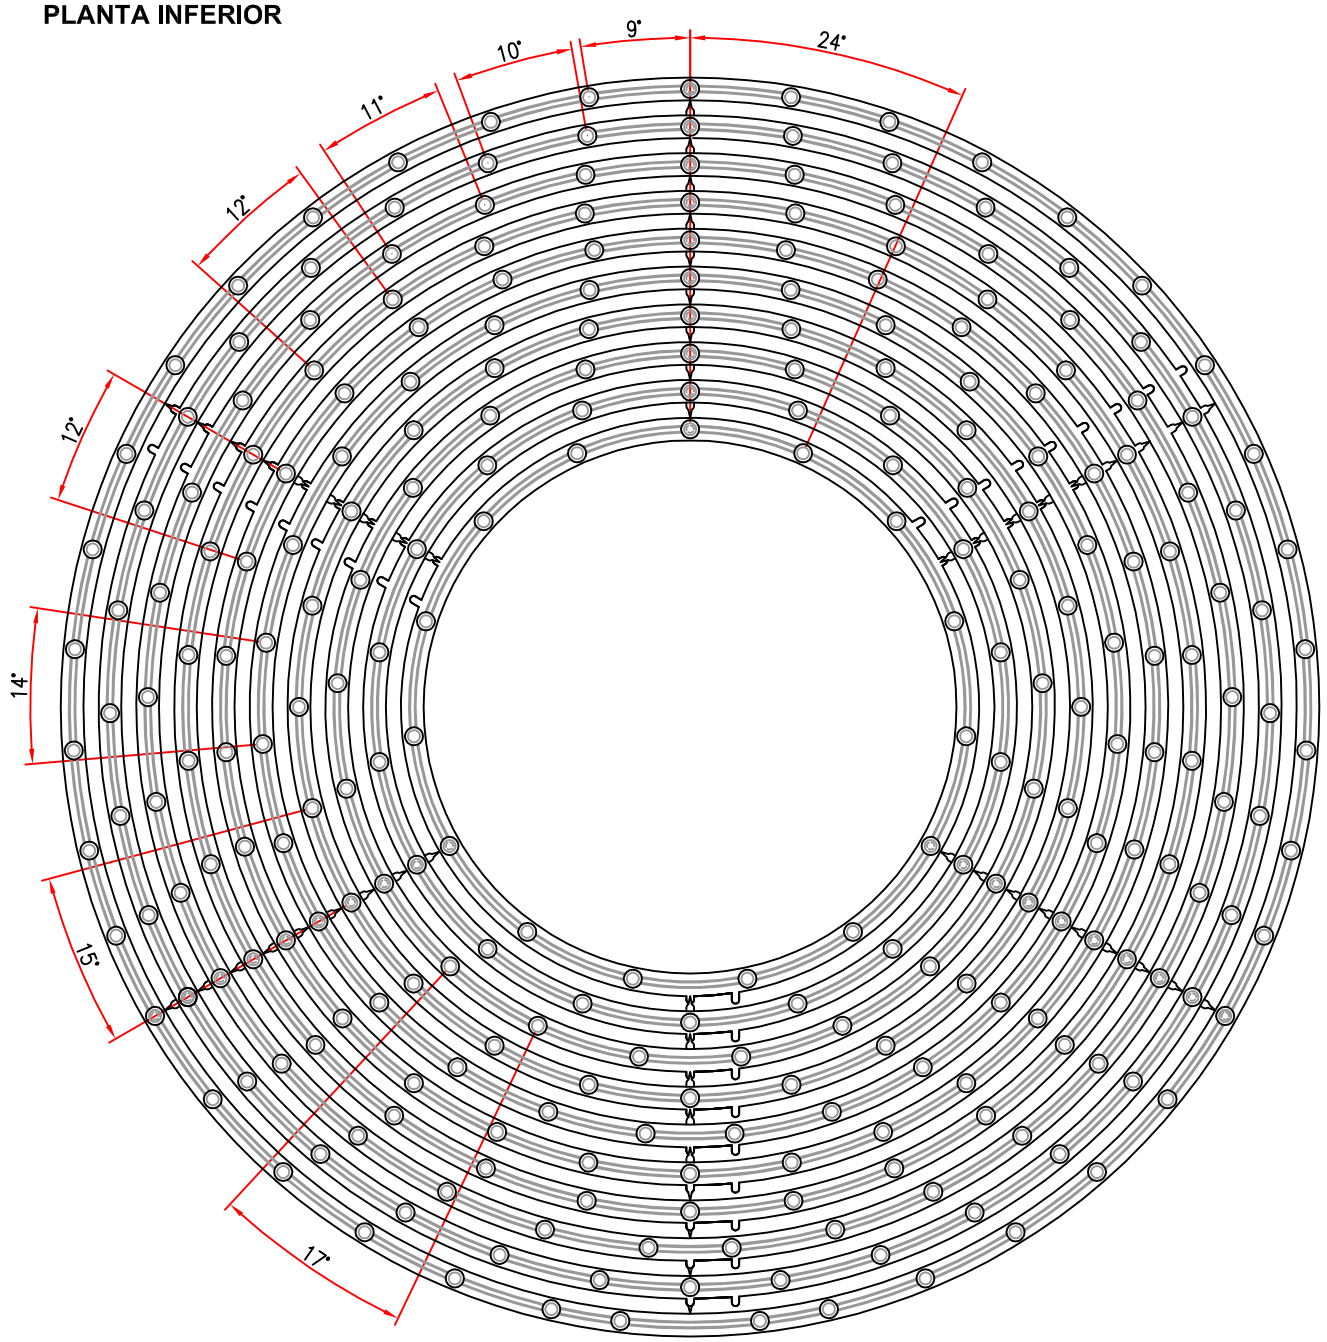


ALZADO FRONTAL

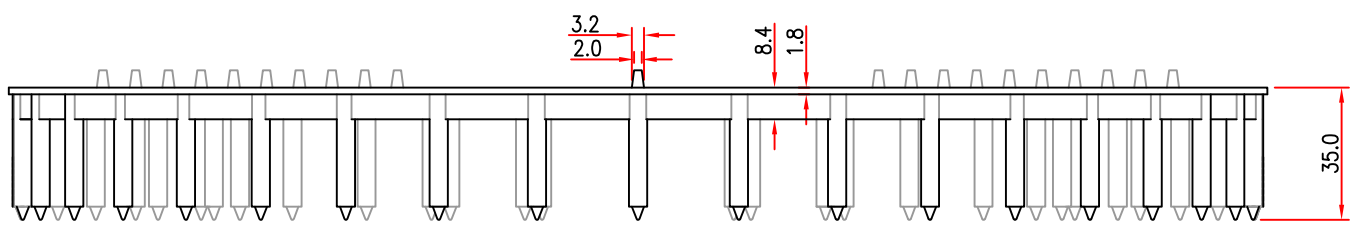

SECCIÓN A-A'

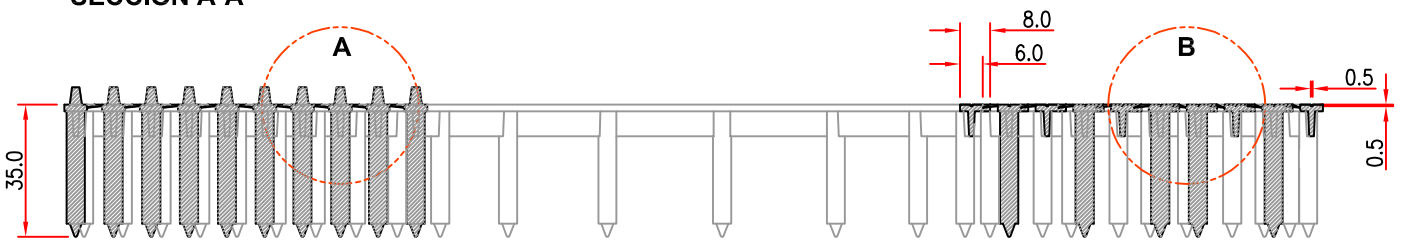

DETALLES A y B (E= 1:1)

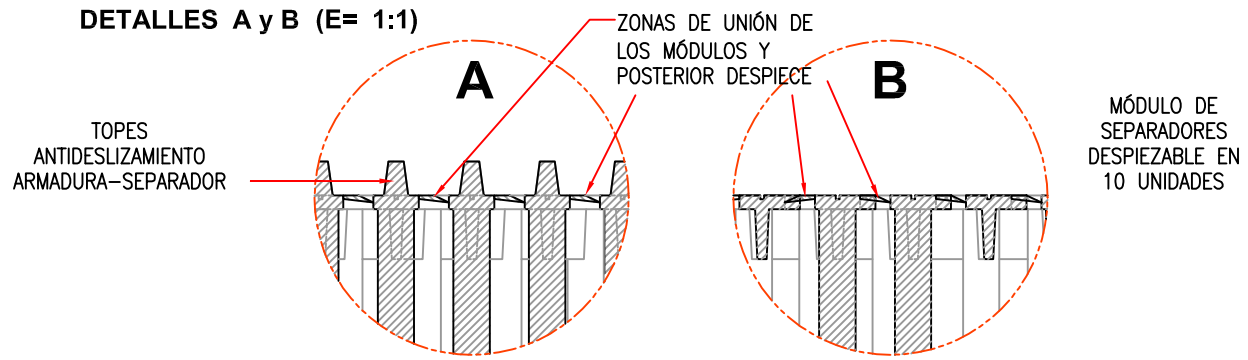

NOMBRE PROYECTO SEPARADORES MODULARES PARA ESTRUCTURAS DE H.A.	
REFERENCIA ROT 035	**COLOR** GRIS
MATERIAL POLIPROPILENO COPOLÍMERO	**OBSERVACIONES** COTAS EN mm
PLANOS PROYECCIONES DIÉDRICAS ORTOGONALES DE PIEZA	

Jombar® TERMOPLÁSTICOS

FECHA:	ESCALA:
ENERO-2015	2:1

PÁG.:	FORMATO:	ORDEN:	MODIFICACIÓN	FECHA	DIBUJADO	REVISADO
1	A3	A	Plano de proyecciones diédricas ROTUNDUS 35	23–12–2015	A.Molina	J.A. Molina