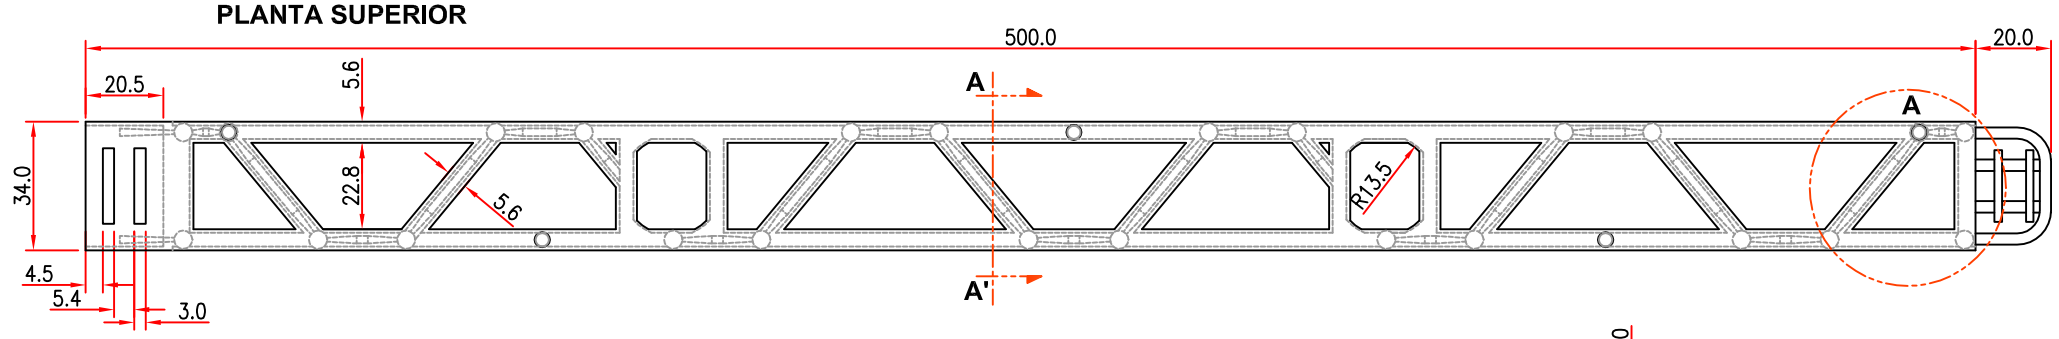
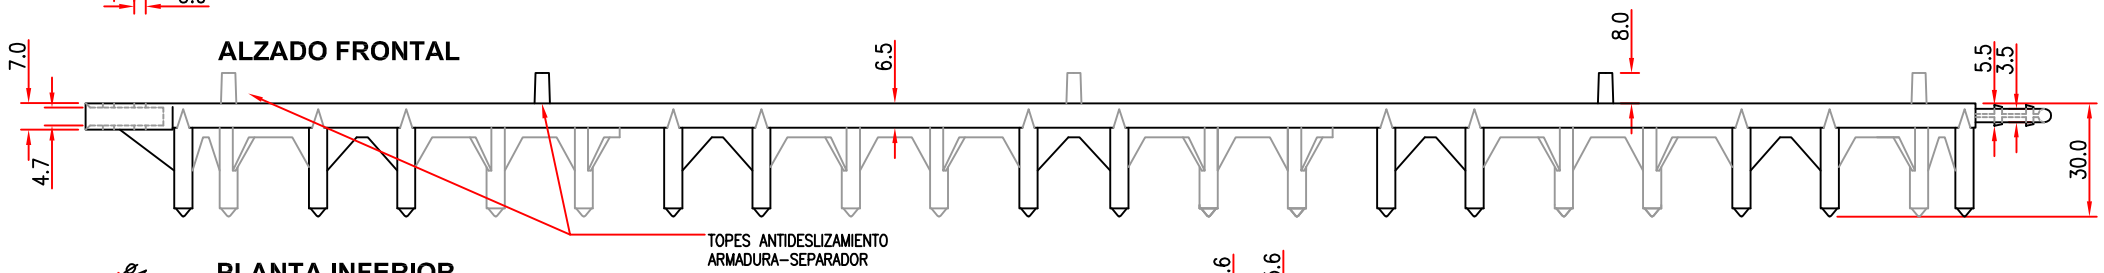
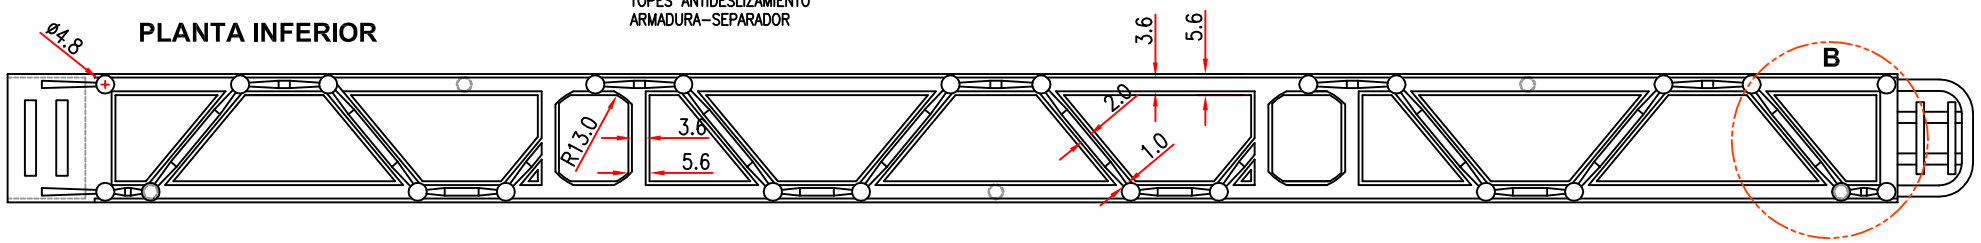
## PLANTA SUPERIOR





## ALZADO FRONTAL



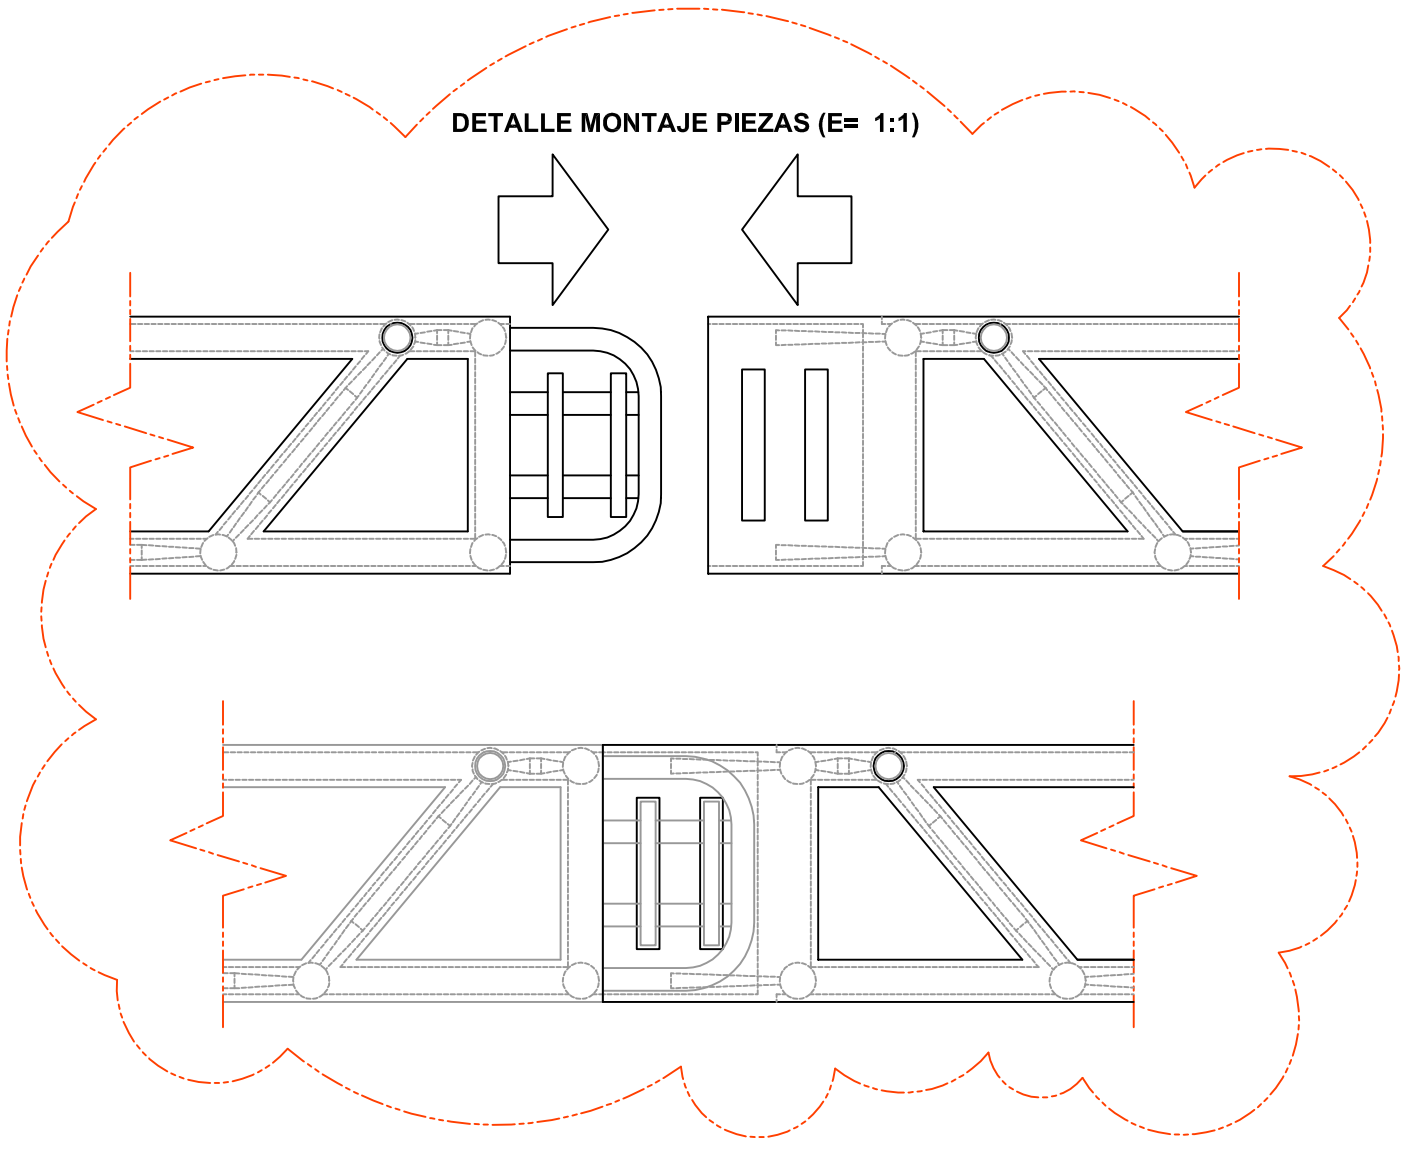

## PLANTA INFERIOR





## DETALLE MONTAJE PIEZAS (E= 1:1)




## SECCIÓN A-A'

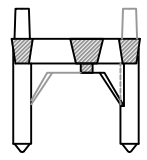


## ALZADO IZQUIERDO

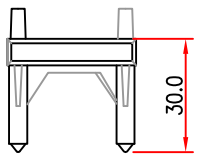



## ALZADO DERECHO

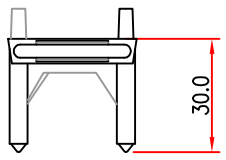


## DETALLE A (E= 1:1)

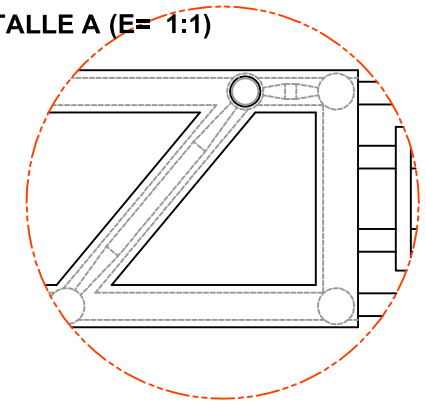

## DETALLE B (E= 1:1)

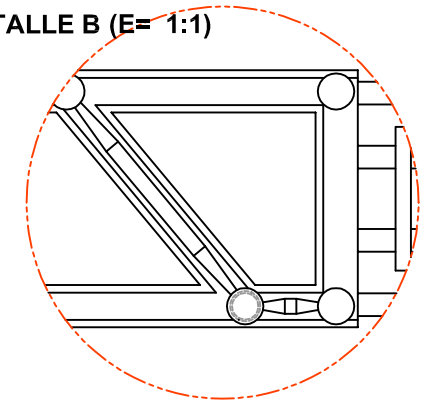

| | |
|---|---|
| **NOMBRE PROYECTO** | SEPARADORES PARA ESTRUCTURAS DE HORMIGÓN ARMADO |
| **REFERENCIA** TEX 030 | **COLOR** GRIS |
| **MATERIAL** POLIPROPILENO COPOLÍMERO | **OBSERVACIONES** COTAS EN mm |
| **PLANOS** | PROYECCIONES DIÉDRICAS ORTOGONALES DE PIEZA |

Jombar® TERMOPLÁSTICOS

| FECHA: | ESCALA: |
|---|---|
| ENERO-2015 | 2:1 |

| PÁG.: | FORMATO: | ORDEN: | MODIFICACIÓN | FECHA | DIBUJADO | REVISADO |
|---|---|---|---|---|---|---|
| 1 | A3 | A | Plano de proyecciones diédricas SERPENTIS 30 | 21-12-2015 | A.Molina | J.A. Molina |