


PLANTA SUPERIOR

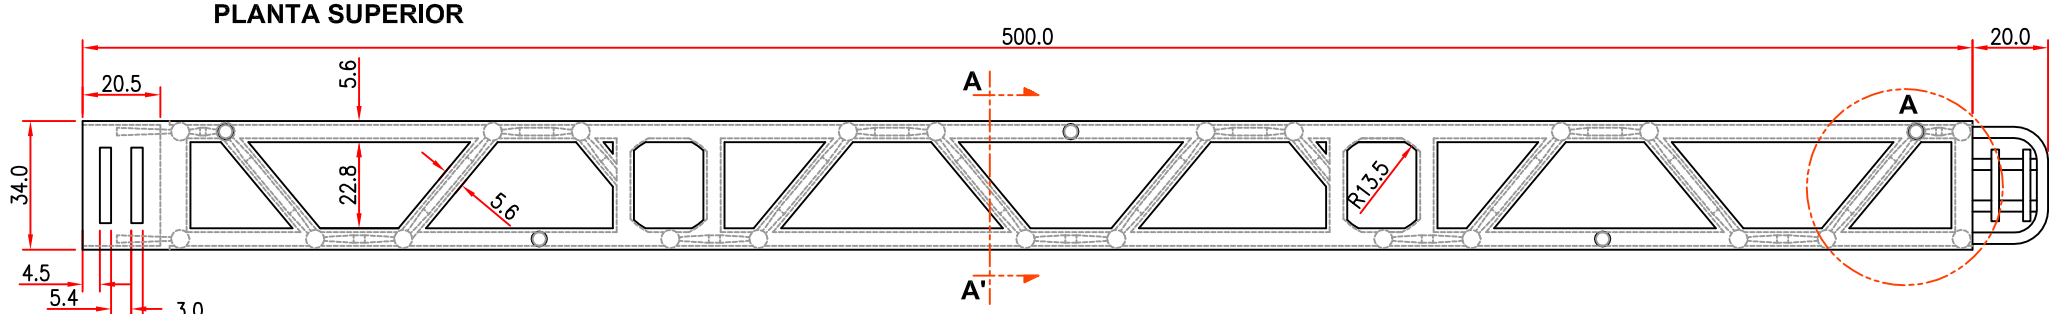


ALZADO FRONTAL

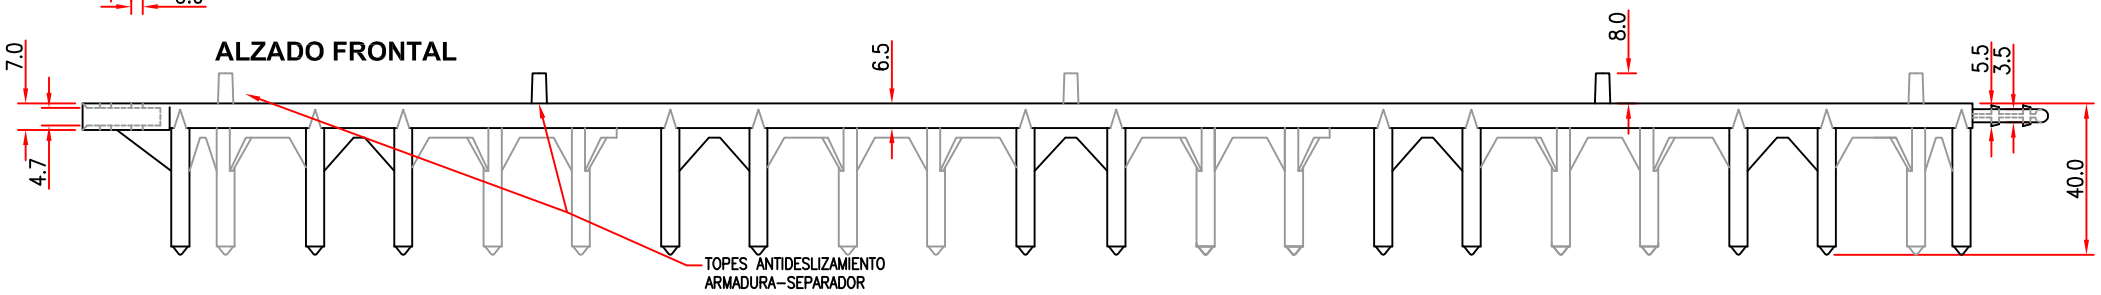


PLANTA INFERIOR

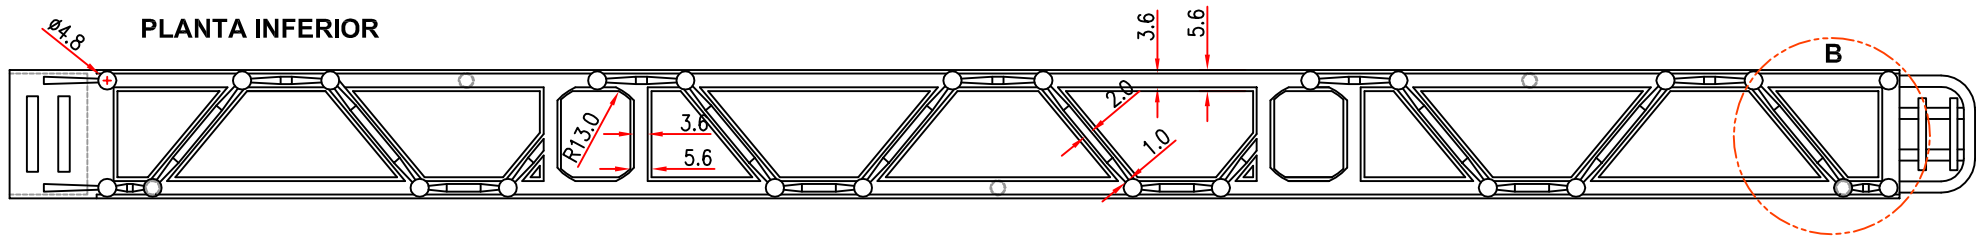


DETALLE MONTAJE PIEZAS (E= 1:1)

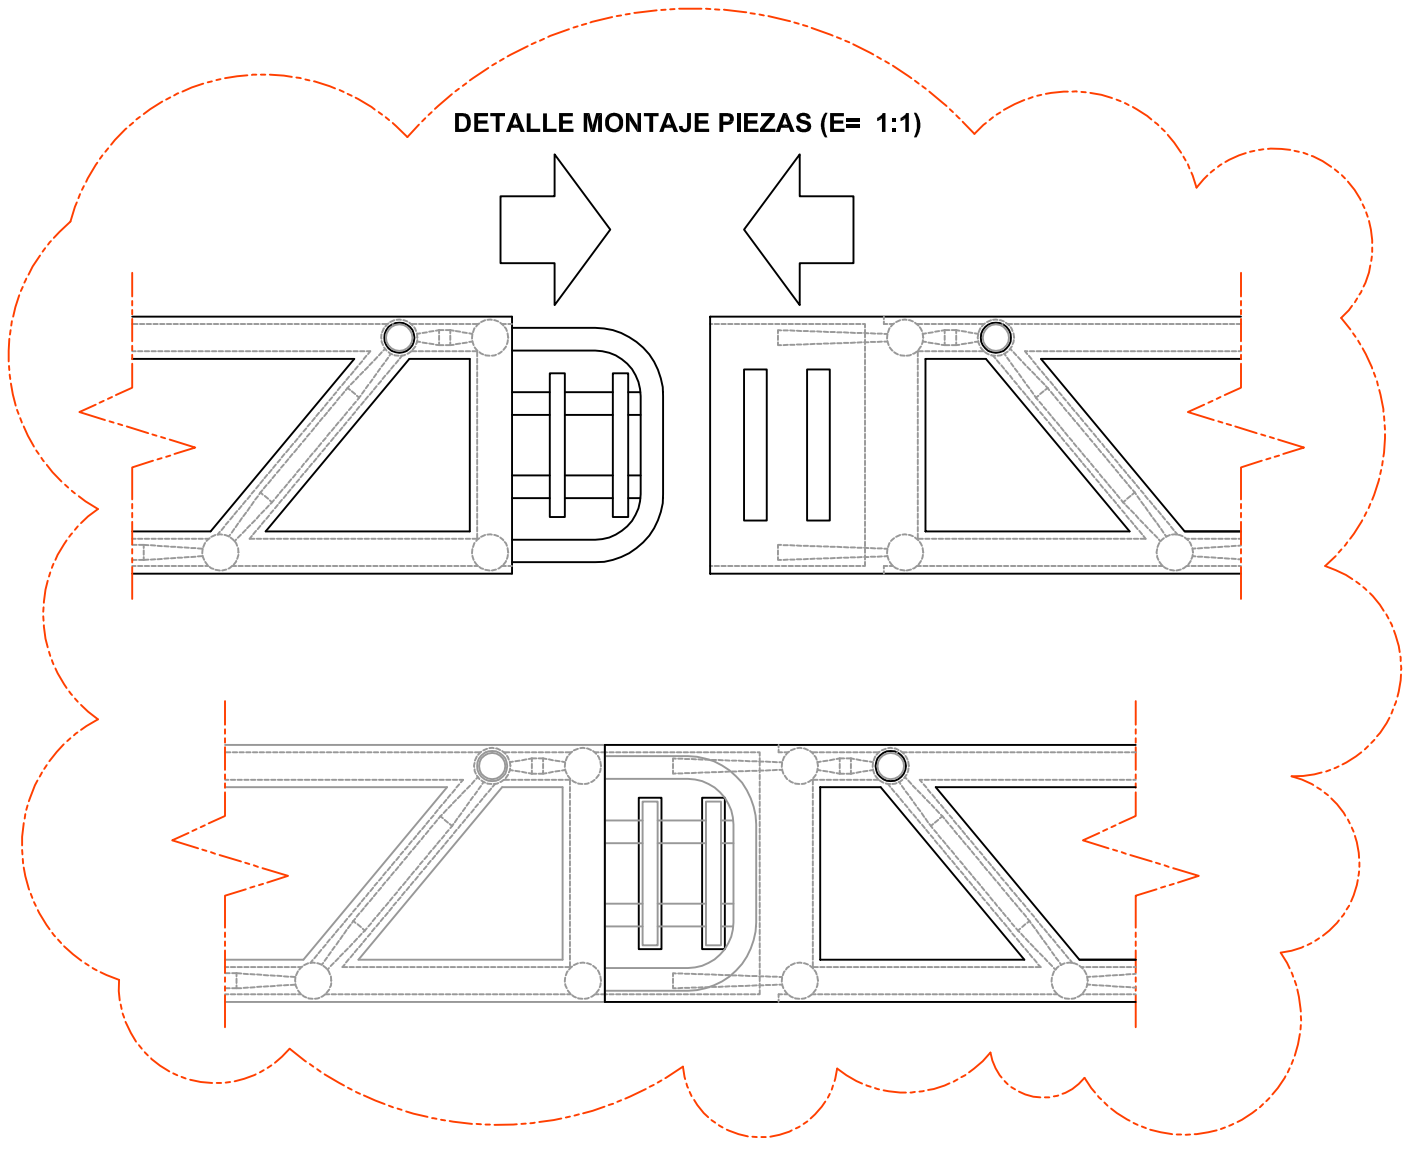


SECCIÓN A-A'

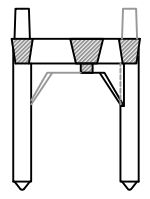


ALZADO IZQUIERDO

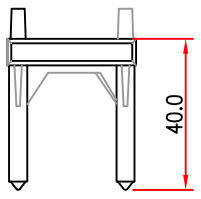


ALZADO DERECHO

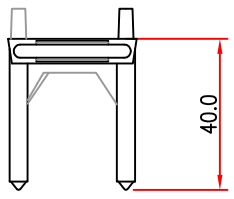

DETALLE A (E= 1:1)

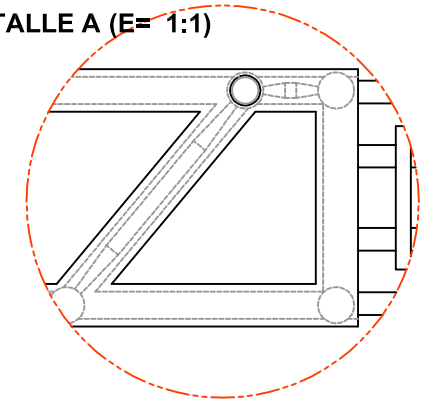

DETALLE B (E= 1:1)

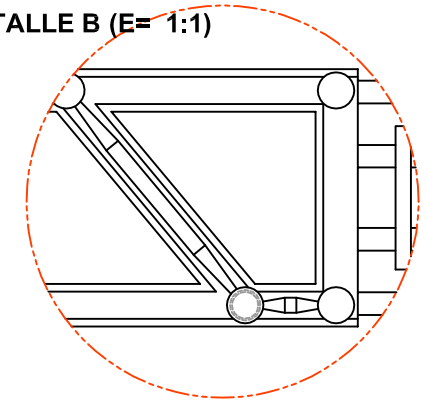

NOMBRE PROYECTO SEPARADORES PARA ESTRUCTURAS DE HORMIGÓN ARMADO	
REFERENCIA TEX 040	**COLOR** GRIS
MATERIAL POLIPROPILENO COPOLÍMERO	**OBSERVACIONES** COTAS EN mm
PLANOS PROYECCIONES DIÉDRICAS ORTOGONALES DE PIEZA	

Jombar® TERMOPLÁSTICOS

FECHA:	ESCALA:
ENERO-2015	2:1

PÁG.:	FORMATO:	ORDEN:	MODIFICACIÓN	FECHA	DIBUJADO	REVISADO
1	A3	A	Plano de proyecciones diédricas SERPENTIS 40	21-12-2015	A.Molina	J.A. Molina