


MODIFICADO / MODIFIED	FECHA / DATE	DESCRIPCION DEL CAMBIO / CHANGE DESCRIPTION	PROYECTO / PROJECT
FECHA / DATE	NOMBRE / NAME	DESCRIPCION / DESCRIPTION	ICT
APROBADO / CHECKED	C.VICENTE	15/01/2018	SUSTITUYE / REPLACE
DEBILADO / DRAWN	J.MADRID	15/01/2018	EDICION / EDITION Nº 1
		HOJA 1 DE 1 / SHEET 1 OF 1 TAMAÑO / ESCALA / SIZE / SCALE: A2 1:1 TOLERANCIAS GENERALES / GENERAL TOLERANCES: EN 22768-mK CODIGO DE PLANO / DRAWING CODE: 210.06.014	

Queda terminantemente prohibida la reproducción o divulgación, total o parcial, de este plano sin previa autorización por escrito de IIDE Eléctric SL.
 Total or partial reproduction or disclosure of this document is strictly forbidden without the prior written approval of IIDE Eléctric SL.

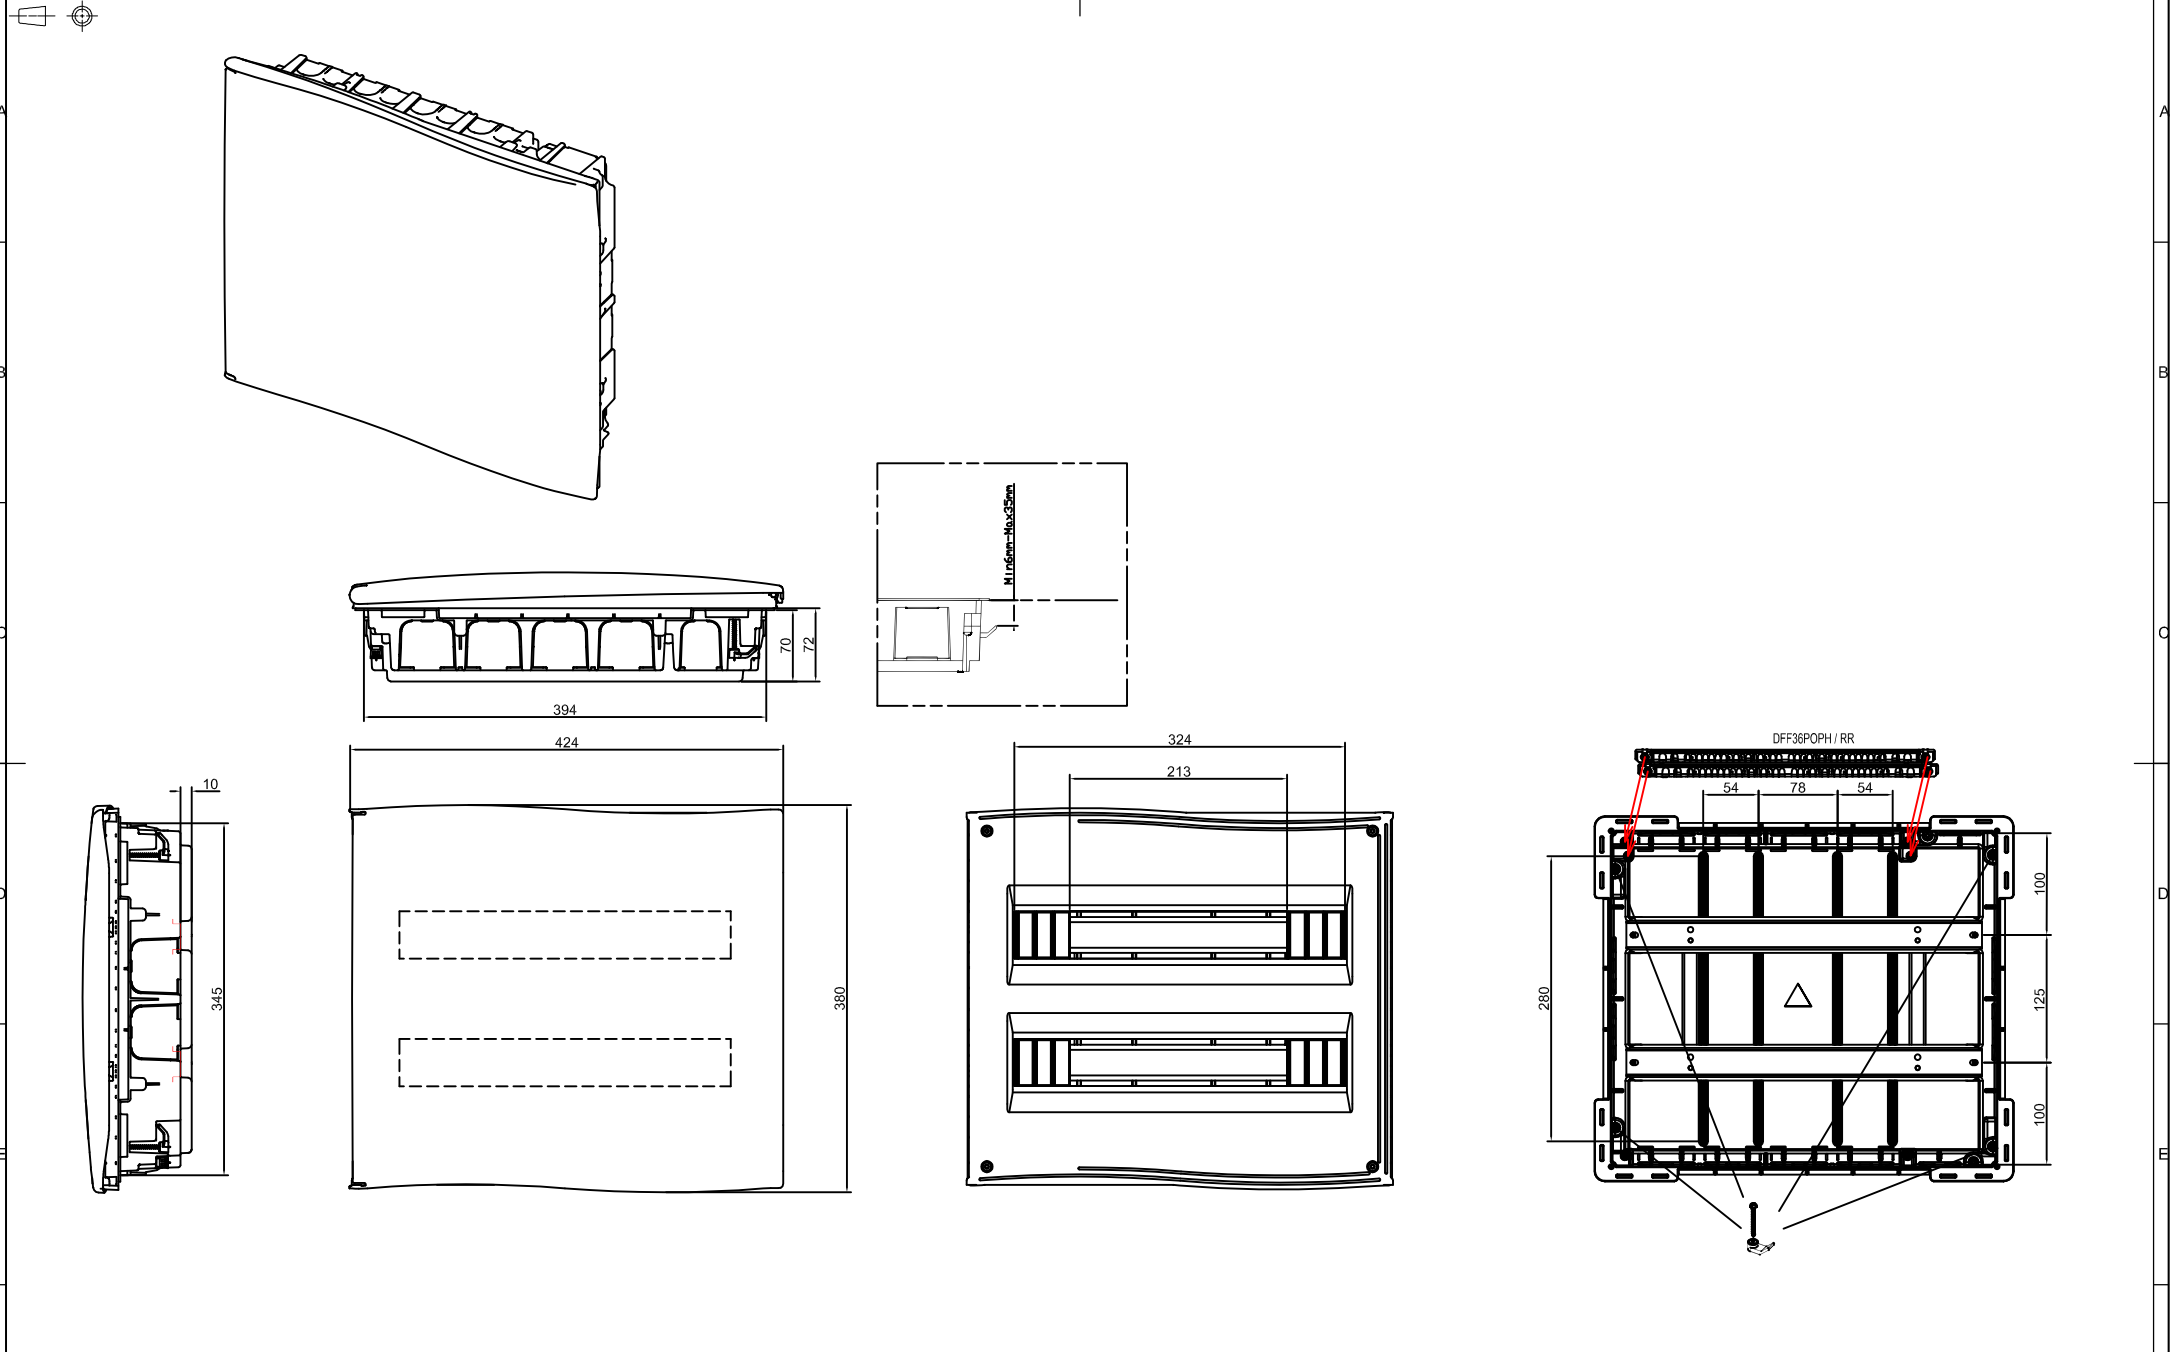

MODIFICADO / MODIFIED	FECHA / DATE	DESCRIPCION DEL CAMBIO / CHANGE DESCRIPTION	PROYECTO / PROJECT
FECHA / DATE	NOMBRE / NAME	DESCRIPCION / DESCRIPTION	DIAMANT
APROBADO / CHECKED	C.VICENTE	20/11/2018	SUSTITUYE / REPLACE
DEBILADO / DRAWN	J.MADRID	20/11/2018	EDICION / EDITION Nº 1
		HOJA 1 DE 1 / SHEET 1 OF 1 TAMAÑO / ESCALA / SIZE / SCALE: A2 1:1 TOLERANCIAS GENERALES / GENERAL TOLERANCES: EN 22768-mK CODIGO DE PLANO / DRAWING CODE: 160.06.004	

Queda terminantemente prohibida la reproducción o divulgación, total o parcial, de este plano sin previa autorización por escrito de IIDE Eléctric SL.
 Total or partial reproduction or disclosure of this document is strictly forbidden without the prior written approval of IIDE Eléctric SL.